

Primăria com. Trușeni

CERTIFICAT DE URBANISM PENTRU PROIECTARE

nr. 26 din 27. 03 2025

Ca urmare a cererii depuse de primăria com. Trușeni, IDNO 1007601007398, cu sediul mun. Chișinău, com. Trușeni str. 27. August nr. 30 în baza prevederilor Codului urbanismului și construcțiilor,

SE CERTIFICĂ:

Cu referire la elaborarea documentației de proiect pentru **Amenajarea platformei de colectare a deșeurilor reciclabile** în mun. Chișinău, com. Trușeni, extravilan.

1. Regimul juridic: Terenul pentru proiectarea „Amenajarea platformei de colectare a deșeurilor reciclabile” este situat în extravilanul comunei Trușeni. Proprietate publică pe terenul cu nr. cad. 8039302.983

2. Regimul tehnic: Racordarea la rețelele tehnico-edilitare publice se va efectua în baza avizelor serviciilor de resort. Documentația de proiect va fi întocmită de către proiectanți autorizați în strictă corespundere cu cerințele actuale în arhitectură. Proiectul elaborat în conformitate cu prevederile documentației tehnico – normative, va fi verificat/coordonat conform regulamentului în vigoare.

3. Regimul economic teren situat în extravilanul comunei Trușeni. Reglementări funciare conform legislației în vigoare

4. Regimul arhitectural-urbanistic: A proiecta „Amenajarea platformei de colectare a deșeurilor reciclabile” pe teren public. De inclus în proiect restabilirea carosabilului. Schițele planului general de coordonat prealabil cu organizațiile ce dețin comunicații și cu arhitectul șef al primăriei com. Trușeni inclusiv cu proprietarii de terenuri ale caror interese pot fi afectate.

Prezentul certificat nu permite execuția lucrărilor de construcții.

Documentația de proiect în baza căreia se va solicita eliberarea autorizației de construire trebuie să fie însoțită de următoarele avize și studii conform COD Nr. 434 din 28-12-2023

Emitent (Primar)

L.Ș.

Secretar consiliu

Arhitect

Achitată suma de _____ lei.

Chitanța nr. _____ din _____ 20 _____

Transmis solicitantului la data de _____ 20 _____ direct/prin poștă.

Emitent

/ _____ /
L.Ș._____ 20 _____
(data)

Notă. Certificatul de urbanism pentru proiectare se eliberează, în mod obligatoriu, prin intermediul Sistemului informațional automatizat de gestionare și eliberare a actelor permissive (SIA GEAP) și se emite de către autoritatea competentă în formă electronică. La cererea solicitantului, certificatul de urbanism pentru proiectare poate fi emis și pe suport de hârtie.

Autentificarea certificatului de urbanism pentru proiectare prin aplicarea ștampilei autorității emitente nu se efectuează în cazul emiterii acestuia în formă de document electronic, semnat conform cerințelor Legii nr. 124/2022 privind identificarea electronică și serviciile de încredere.

Plata pentru eliberarea certificatului de urbanism pentru proiectare a fost achitată prin intermediul serviciului guvernamental de plăți electronice.

REPUBLICA MOLDOVA

"BONCOM PROIECT" S.R.L.

*"Amplasarea platformei de colectare a deșeurilor reciclabile din com. Trușeni
mun. Chișinău " pe terenul cu nr. Cadastral 8039302.983 .*

Nº obiectului 202501/20

PROIECT DE EXECUTIE

PROIECT PILOT

Inginer Sef Proiect



COLUN Vitalie


Chișinău - 2025

[illegible]

Nr.	Directia X	Directia Y	Directia
1	222293.11	213845.96	1-2
2	222241.64	213788.68	2-3
3	222280.32	213753.93	3-4
4	222331.37	213811.120	4-1

ANTON ALEXE!
2024-P
Nr. 1287
3a.b
PROFECTANT

Sistematizare pe verticala

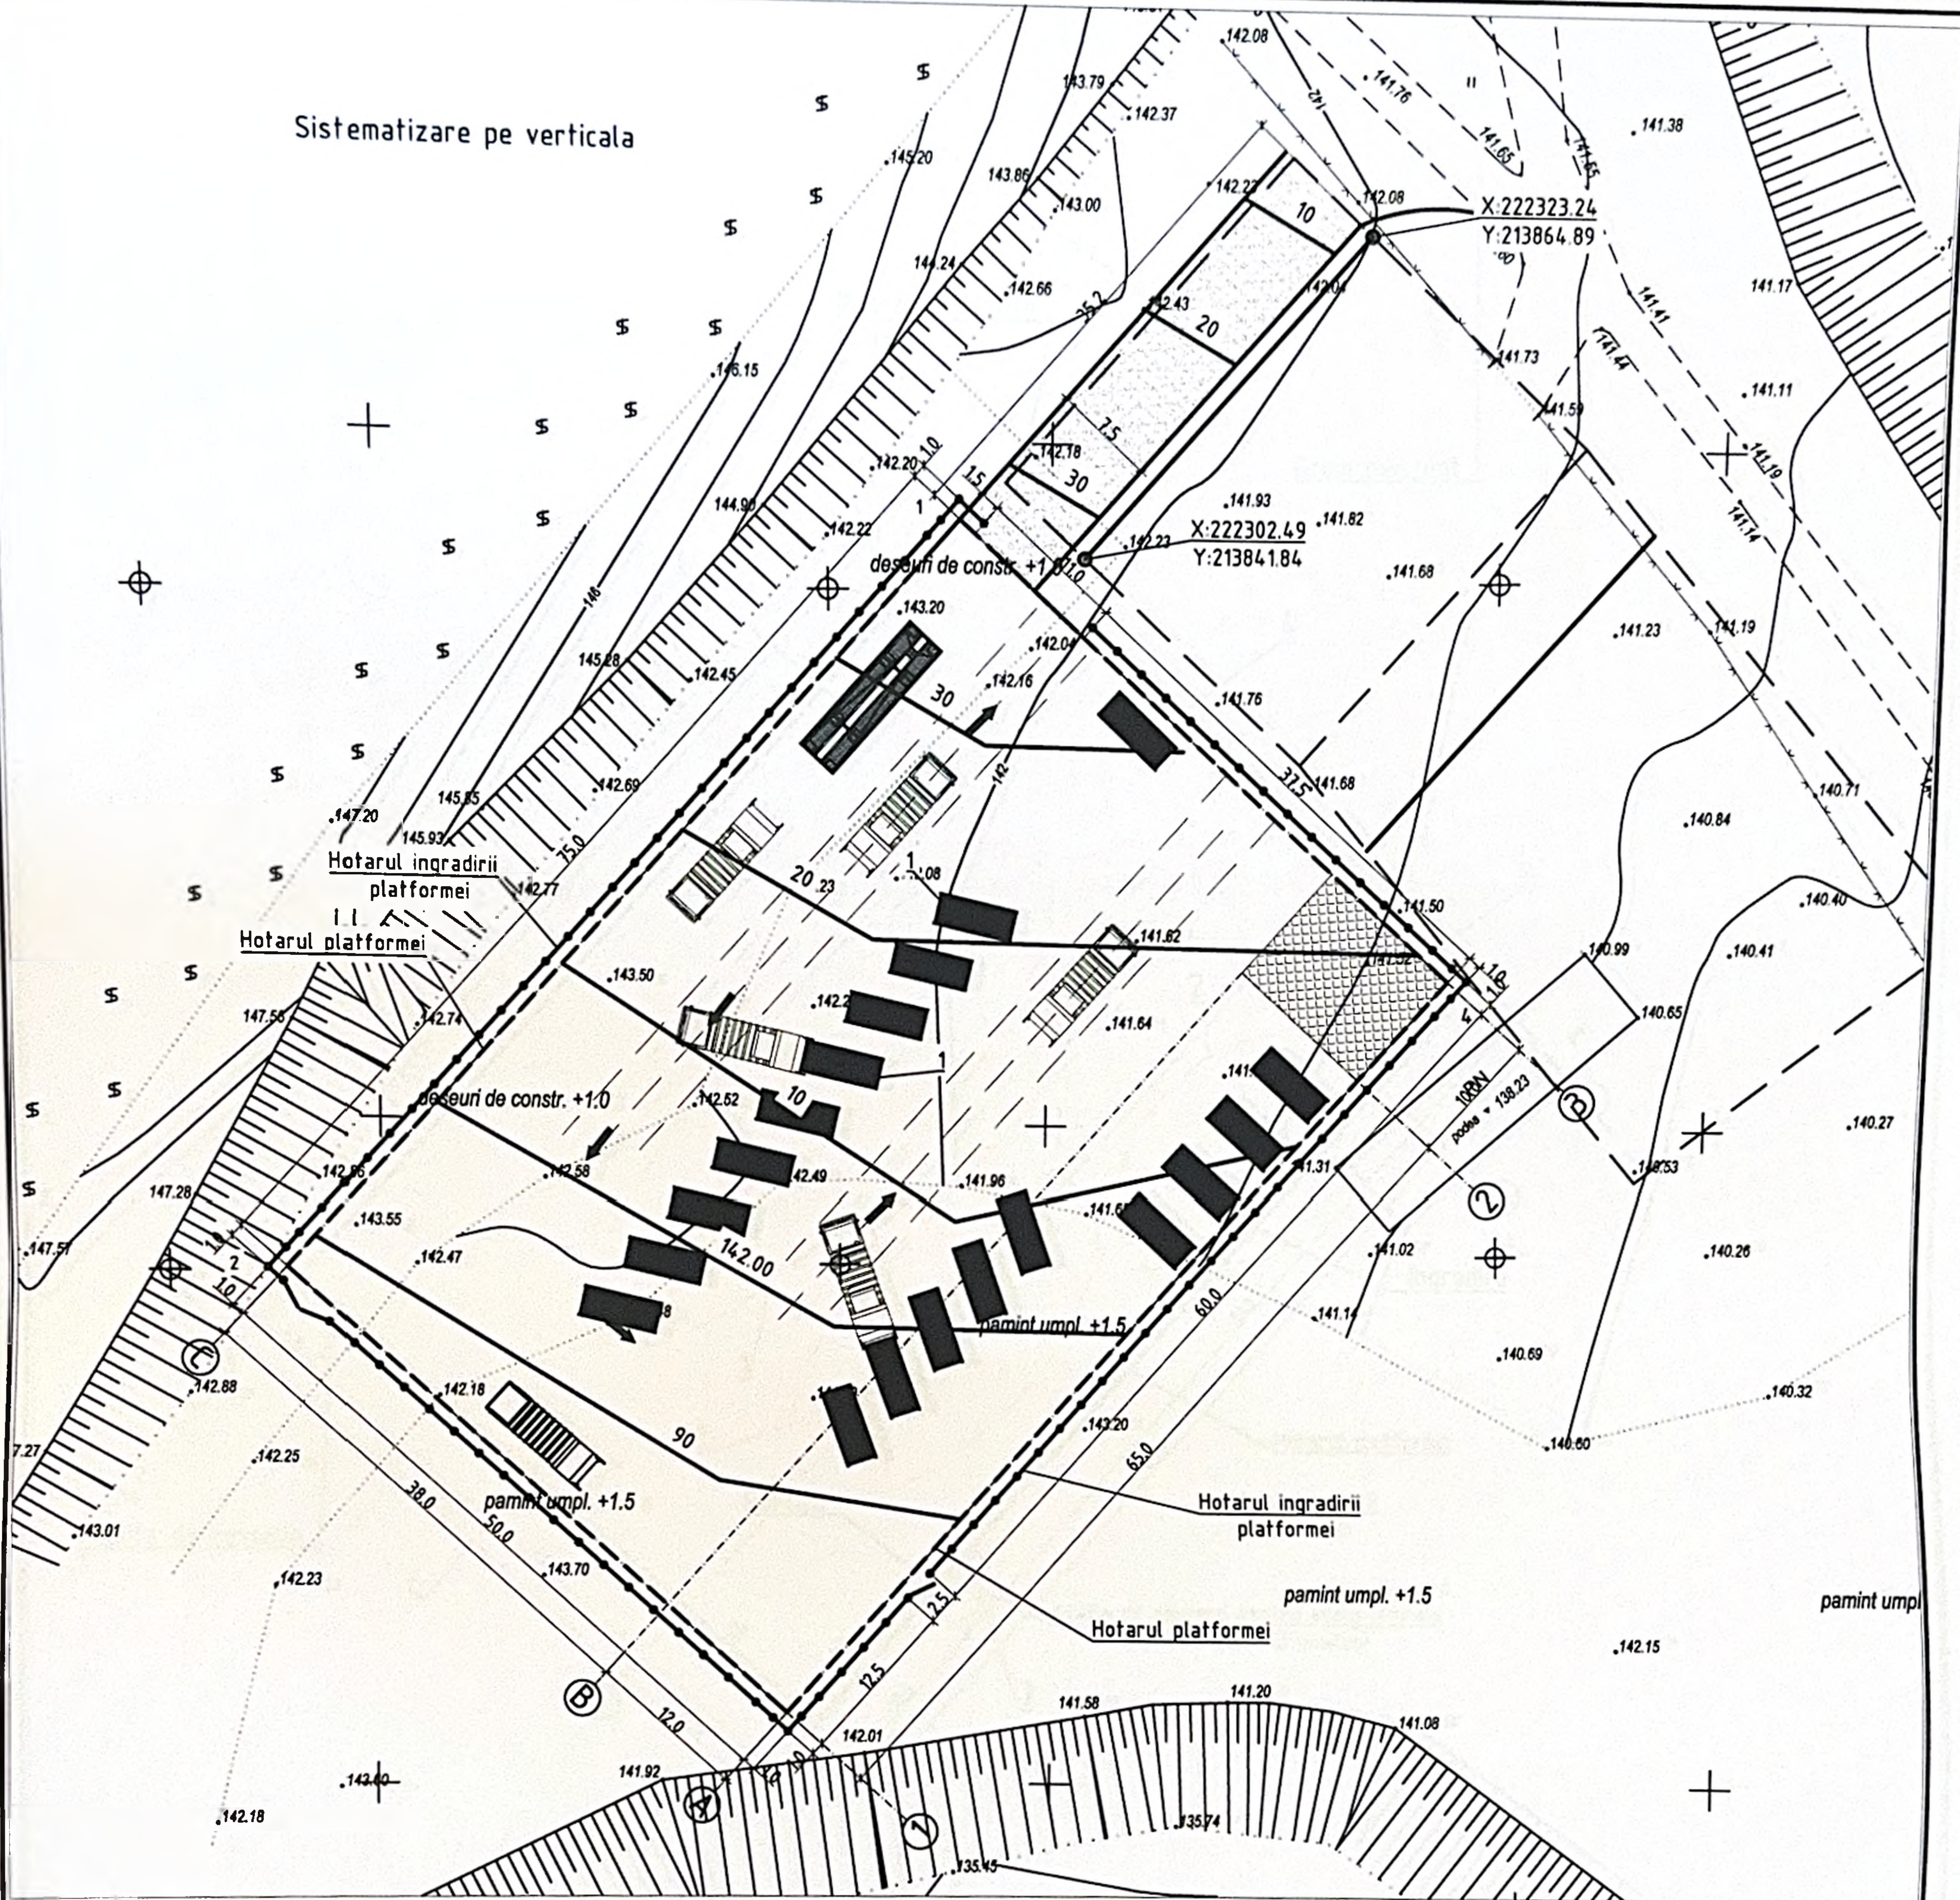

Parametrii hotarului

Nr.	Directia X	Directia Y	Directia
1	222293.11	213845.96	1-2
2	222241.64	213788.68	2-3
3	222280.32	213753.93	3-4
4	222331.379	213811.120	4-1



Mod	Nr. par	Coala	Nr. doc	Semnatura	Data
Manager pr.	Colun V				03.25
Spec. princ.	Anton A.				03.25
Elaborat	Bilsagaev O.				03.25

202501/20-PG


Amenajarea platformei de colectare a deseurilor reciclabile din com. Truseni mun. Chisinau

Amenajarea Platformei de reciclare

Etapa	Coala	Coli
PE	3	

Sistematizare pe verticala

BONCOM PROIECT S.R.L.

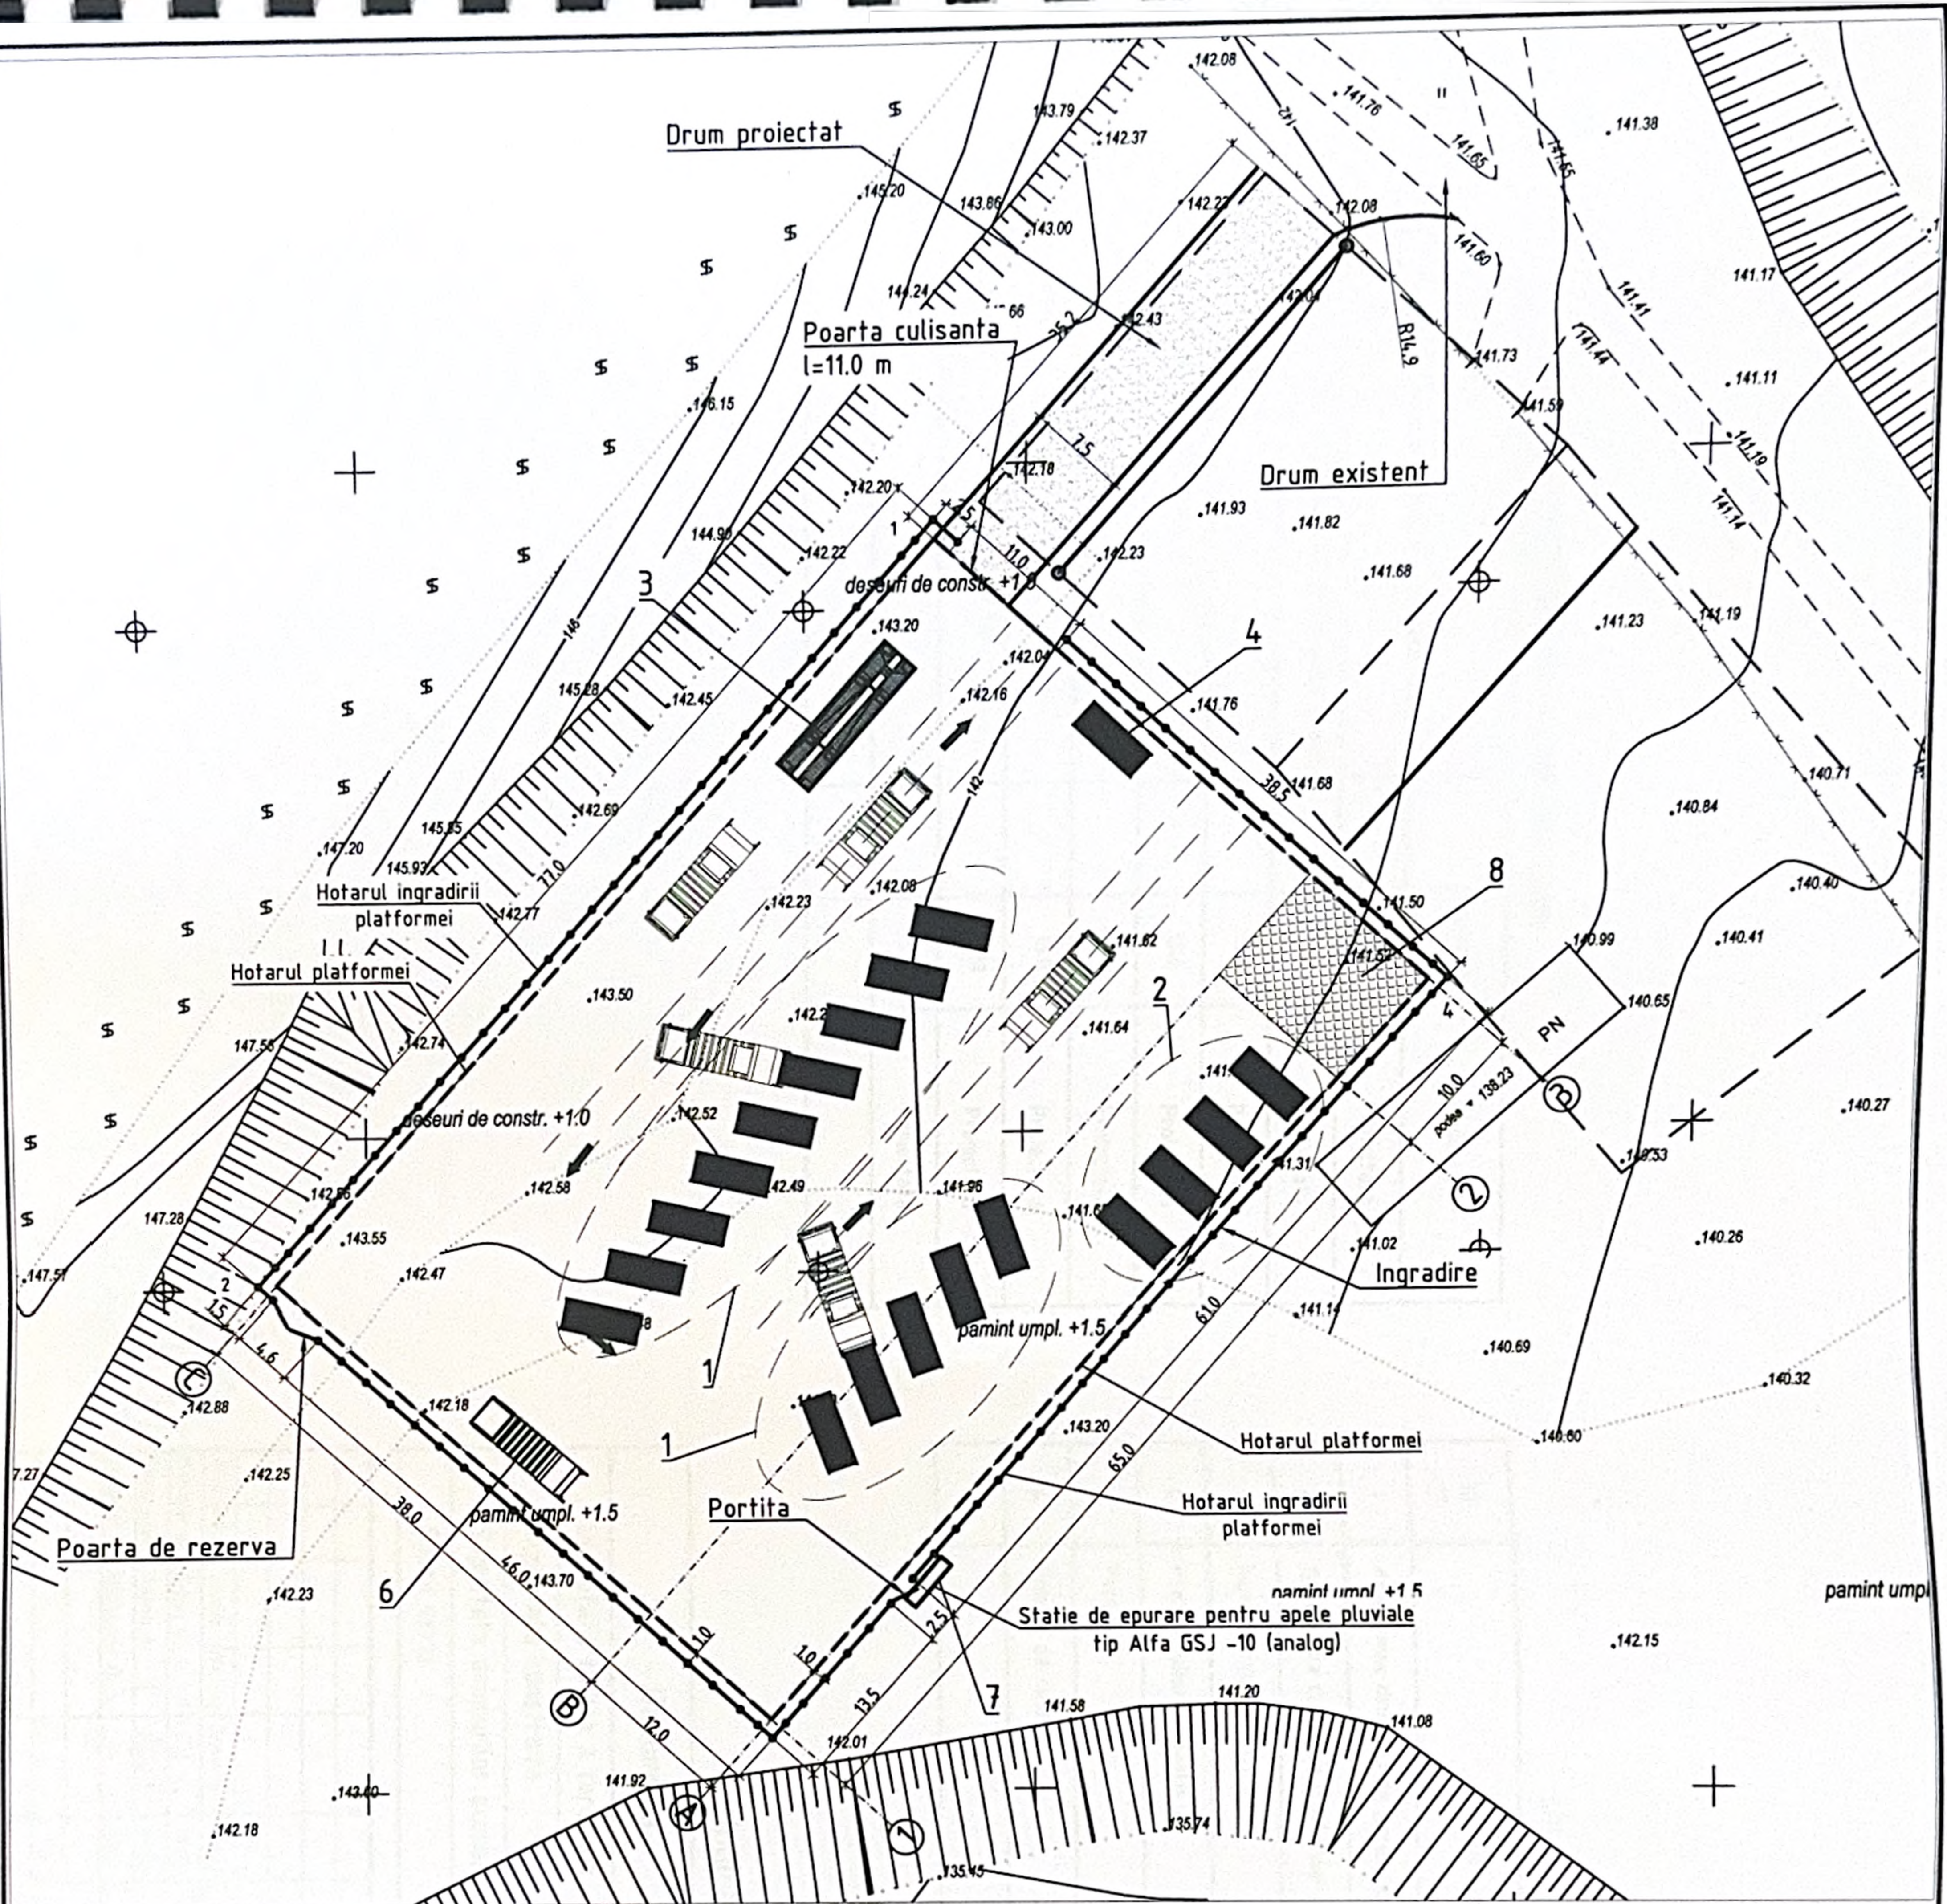

Beton C20/25 PC (1X2 XA3 X102 X74)
CEM II/B32 SR C30 1% D% 53 m)



Mod	Nr. par	Coala	Nr. doc	Semnatura	Data
Manager pr.	Colun V.				03.25
Spec. princ.	Anton A.				03.25
Elaborat	Bilsagaev O.				03.25

202501/20-PG

Amenajarea platformei de colectare a deseurilor reciclabile din com. Truseni mun. Chisinau

Amenajarea Platformei de reciclare

Amenajarea teritoriului

Etapa	Coala	Coli
PE	4	

BONCOM PROIECT S.R.L.

SPECIFICATIA CLADIRILOR SI CONSTRUCTIILOR

Nr. poz	Denumirea		Suprafata m ²	Observatii
1	CONTAINER DCD 20MC		15.0	Proiectata
2	Containere Abroll sau analog speciale de diferite marimii		15.0	Proiectata
3	Cantar Auto Electronic		33.0	Proiectata
4	20 FEET OFFICE CONTAINER - MODULAR		15.0	Proiectata
5	Echipament shroder (Tocator)		15.0	Proiectata
6	Prescontainer Cap de presă		15.0	Proiectata
7	Statie de epurare pentru apele pluviale tip Alfa GSJ -10 (analog)		4.20	Proiectata
8	Copertina din metal		120.0	Proiectata




SPECIFICATIA VOLUMULUI DE LUCRARI

Nr. crt.	Denumirea	U.M.	Cantitatea	Observatii
1	Acoperirea drumului de acces (beton)	m2	264.0	Tip 1
2	Acoperirea cu beton platformei	m2	3500.0	
3	Ingradire cu gard metalic	m.l.	246.00	
4	Poarta culisanta l-11.0 m	buc	1	
5	Portita	buc	1	
6	Poarta de rezerva	buc	1	
7				

Indicatori Tehnico Economici

Denumirea	Unitatea de masura	Suprafata
Suprafata totala a terenului	m.p.	4004.0
Suprafata construita	m.p.	500
Suprafata drumurilor acoperite	m.p.	264.0
Spatii verzi	m.p.	---

						202501/20-PG			
						Amenajarea platformei de colectare a deseurilor reciclabile din com. Truseni mun. Chisinau			
Mod	Nr. pag	Coala	Nr. doc	Semnatura	Data	Amenajarea Platformei de reciclare	Etapa	Coala	Coli
Manager pr.		Colun V.			03.25		PE	5	
Spec. princ.		Anton A.			03.25				
Elaborat		Bilsagaev O.			03.25	Volume		BONCOM PROIECT S.R.L.	

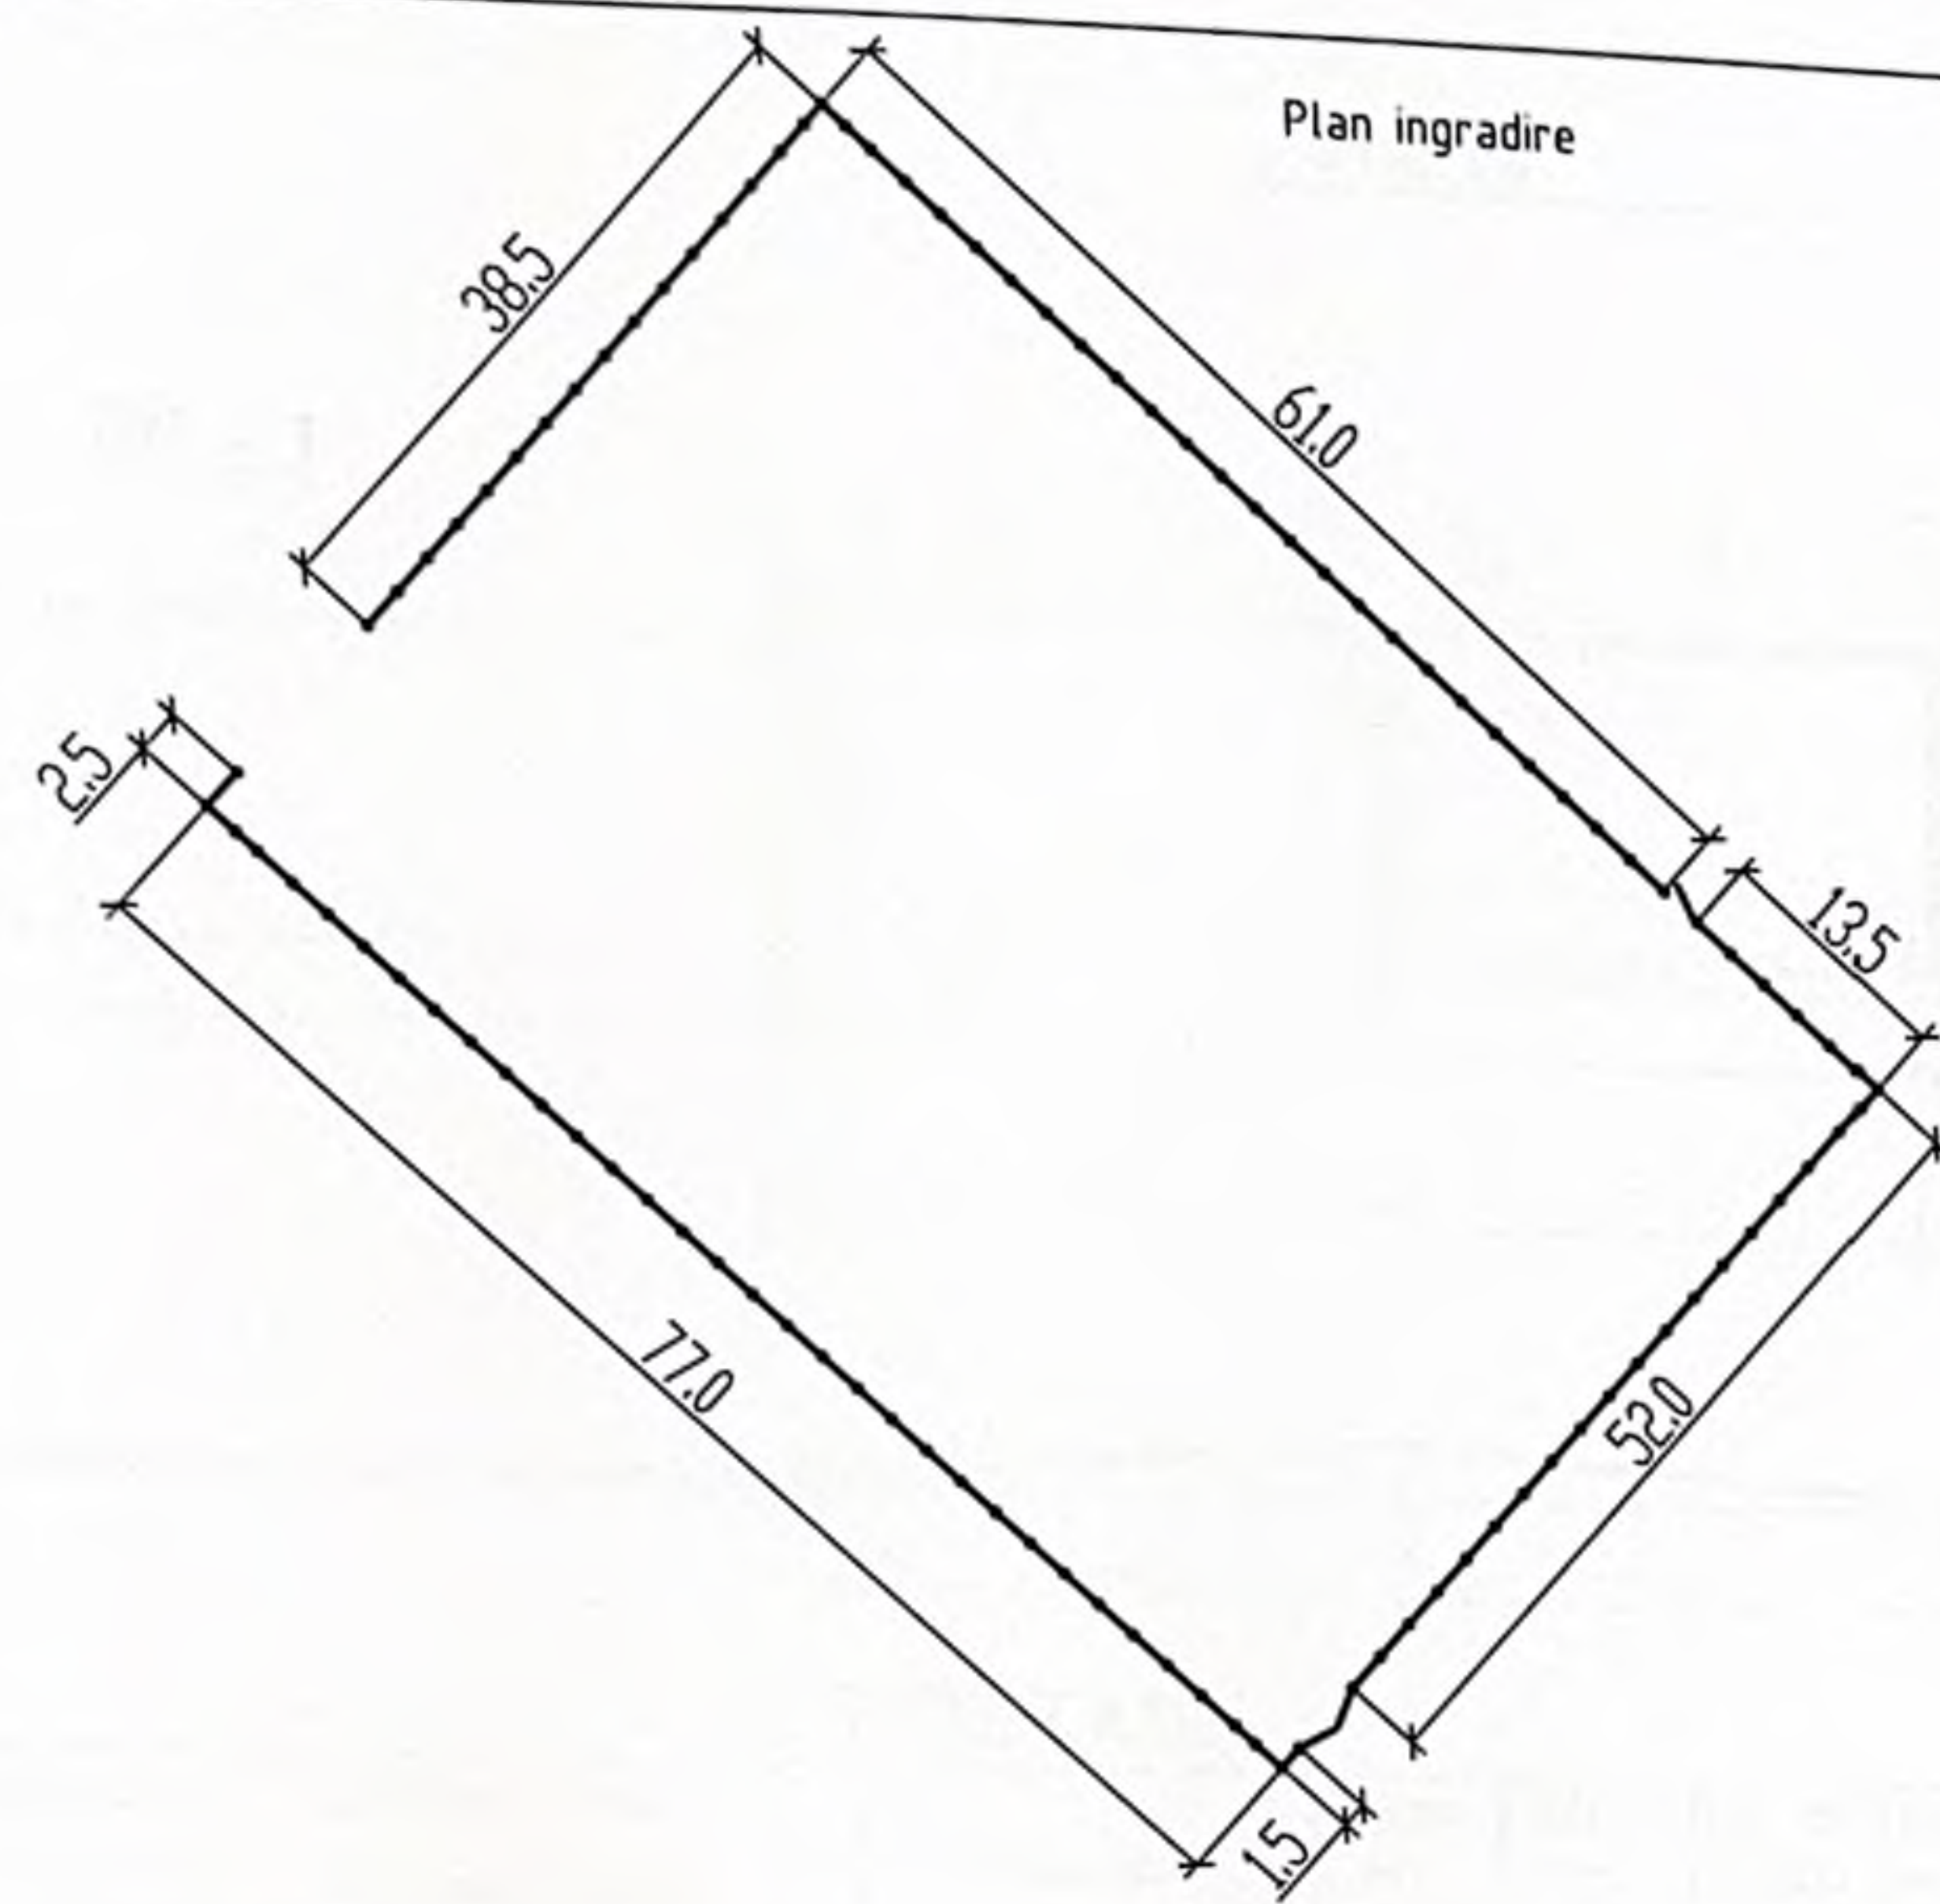


Nota:

1. Construcțiile metalice ale portilor de intrare se aduc vopsite cu plumb rosu, de la uzina de productie iar pe loc se dau in doua straturi cu vopsea de ulei. Culoarea - negru. Dupa insurubare se va suda surubul ca sa nu se desurubeze. Suprafata de frecare a urechuselor se va unge cu ulei, conform GOST 1631-61. Locurile sudate se vor curata prin lovituri mecanice intensitate mica si se vor da in doua straturi cu vopsea de ulei
2. Rosturile de montaj formate in urma sudarii, este necesar de a fi protejate. Sudura se va realiza cu electrozi de tip 342 conform GOST 9467. Inaltimea rostului de sudura se admite 3-6 mm. Imbinarile prin sudura si calitatea lucrarilor de sudura se normeaza dupa rezistenta conform normativului GOST 10922-64


SPECIFICATIE:

Marca poz.	Denumirea	Tip, Sectiunea	Lung. sectiei	Masa kg	Masa sectiei	Cantita.	Nota
1.	GOST 8639-82	□ 40x20x2	2.50	4.20	8.40	99.0	
2.	GOST 8639-82	□ 20x20x2	1.90	2.00	40.00	99.0	
3.	GOST 8639-82	□ 60x60x3	2.70	14.00	5.4	98.0	
4.	Capac plastic	60x60x3				98	
7.	Бетон кл. В 7.5				0.072m3	7.06	

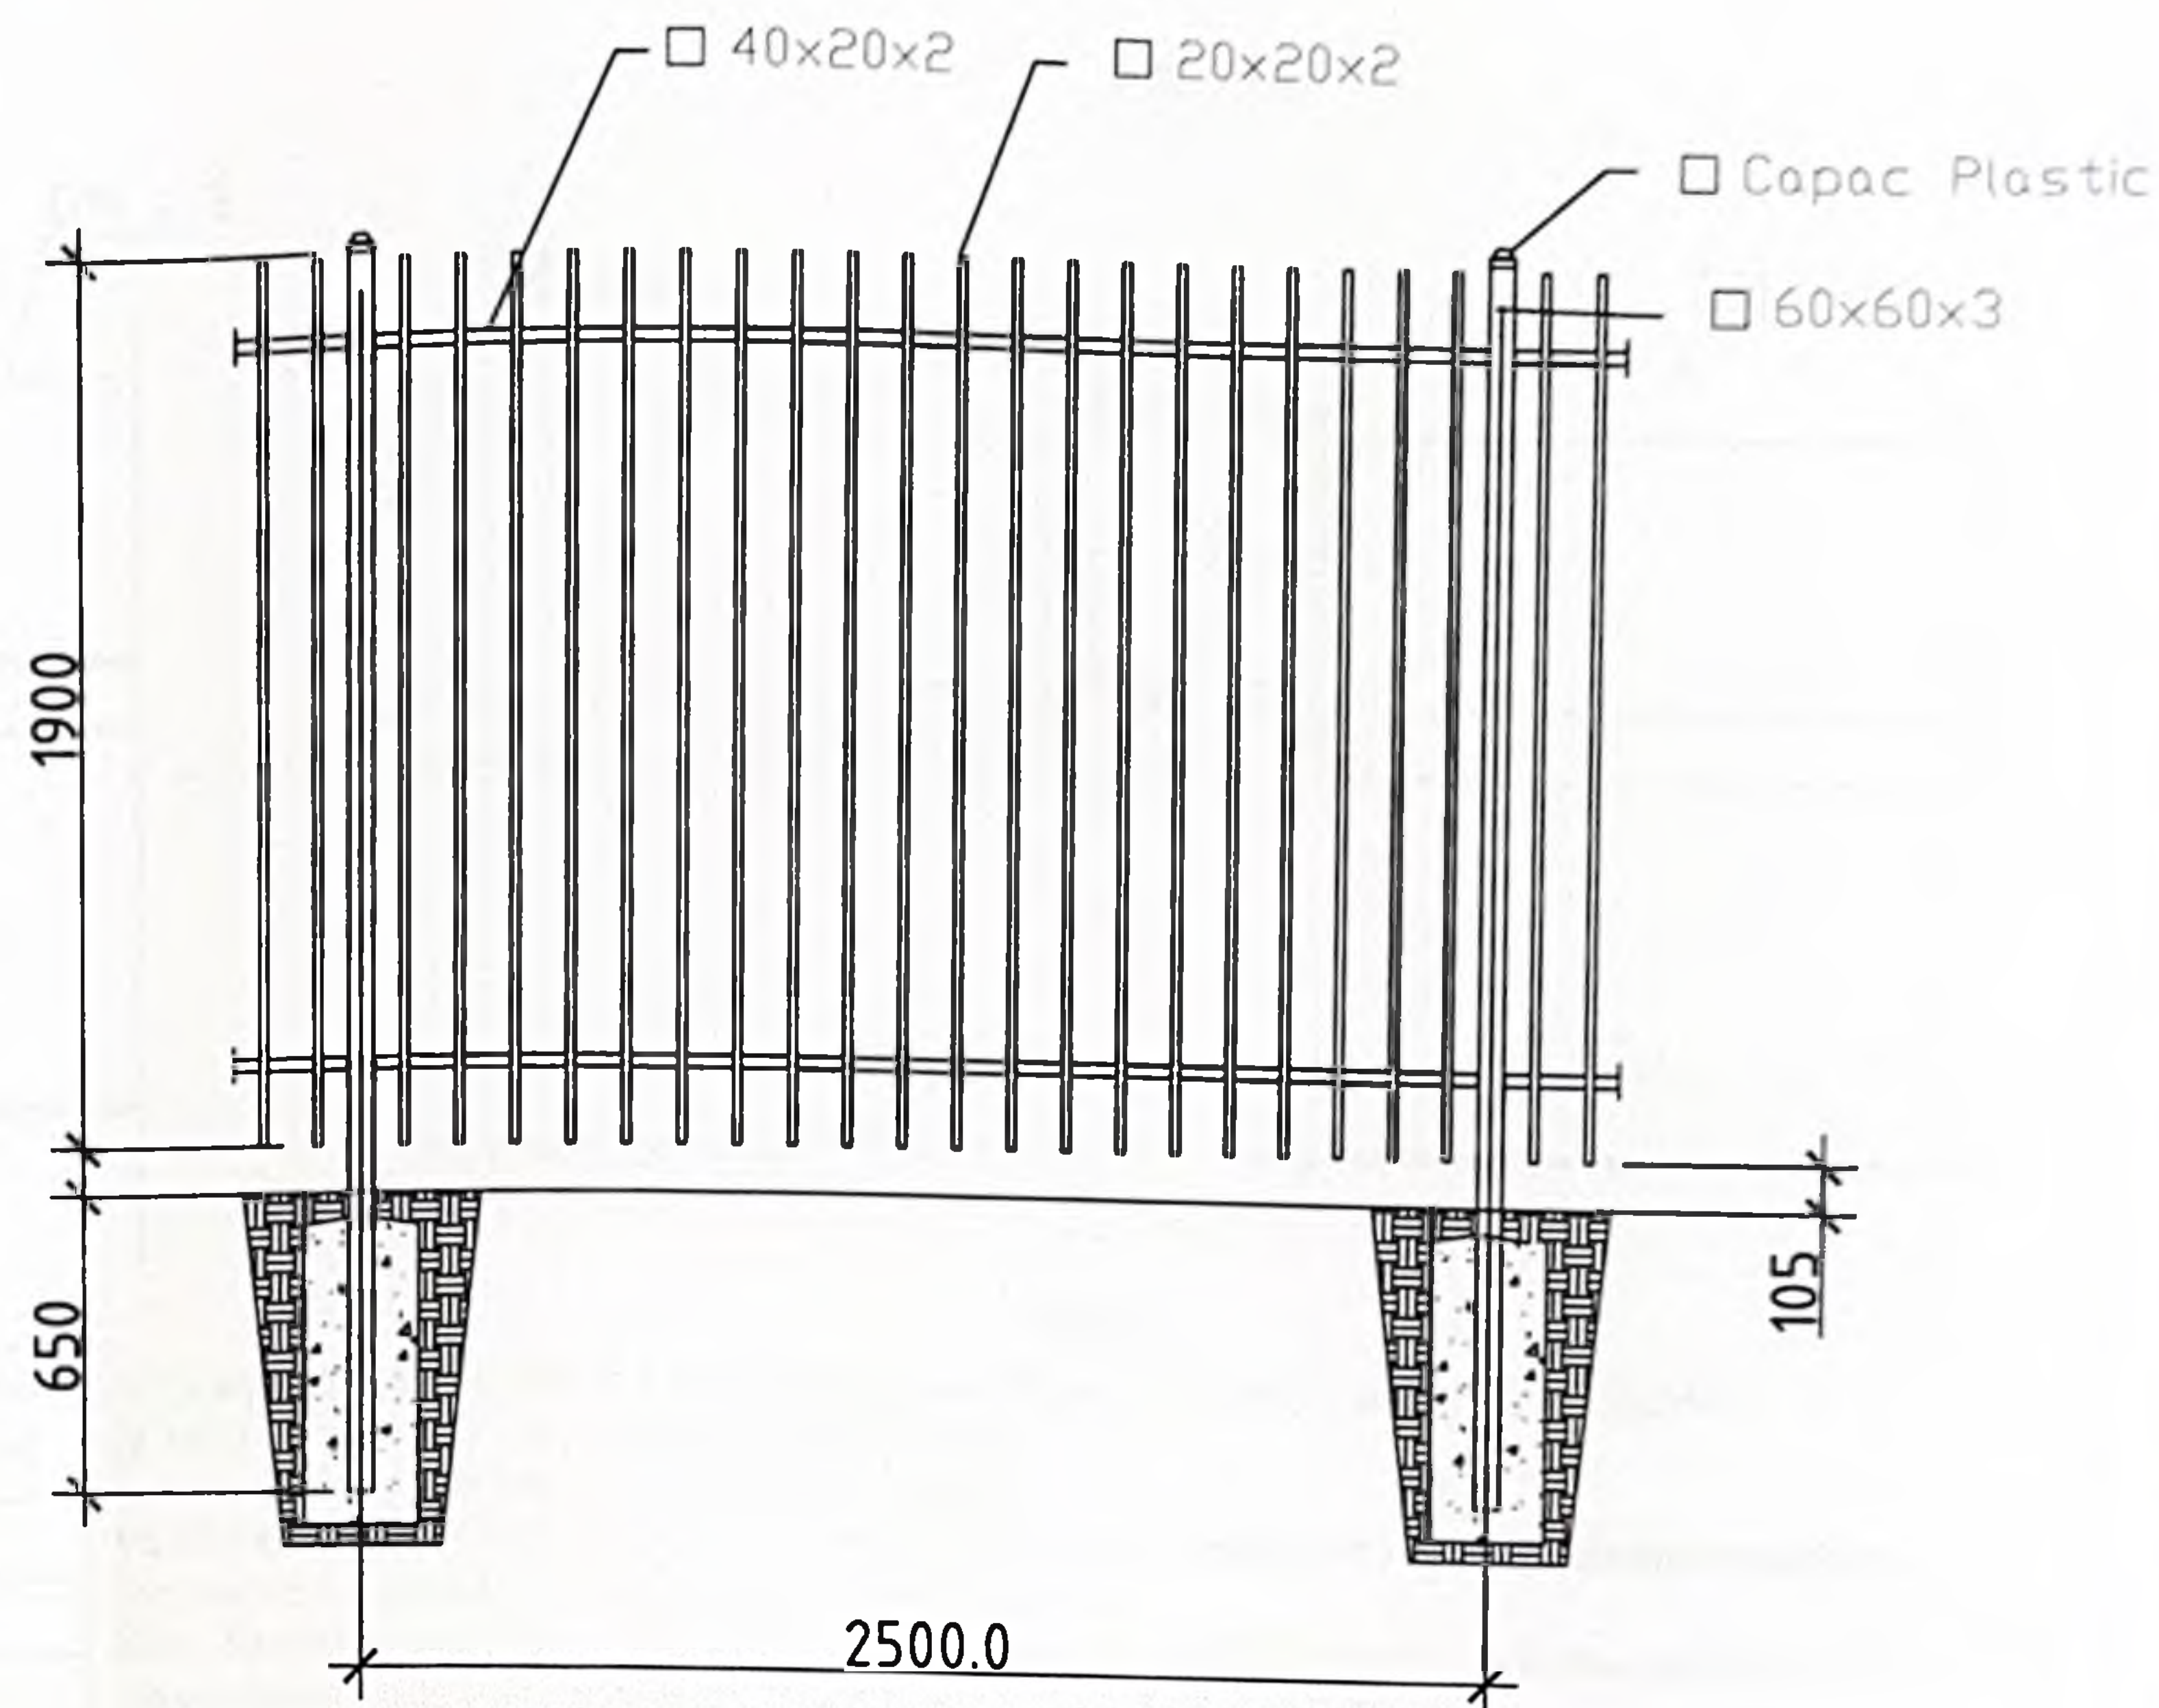

Mod	Nr. par	Coala	Nr. doc	Semnatura	Data	202501/20-PG		
Manager pr.	Colun V.				03.25	Amenajarea Platformei de reciclare		
Spec. princ.	Anton A				03.25			
Elaborat	Bilsagaev O.				03.25			
						Ingradire GM1		
						BONCOM PROIECT S.R.L.		


Poarta

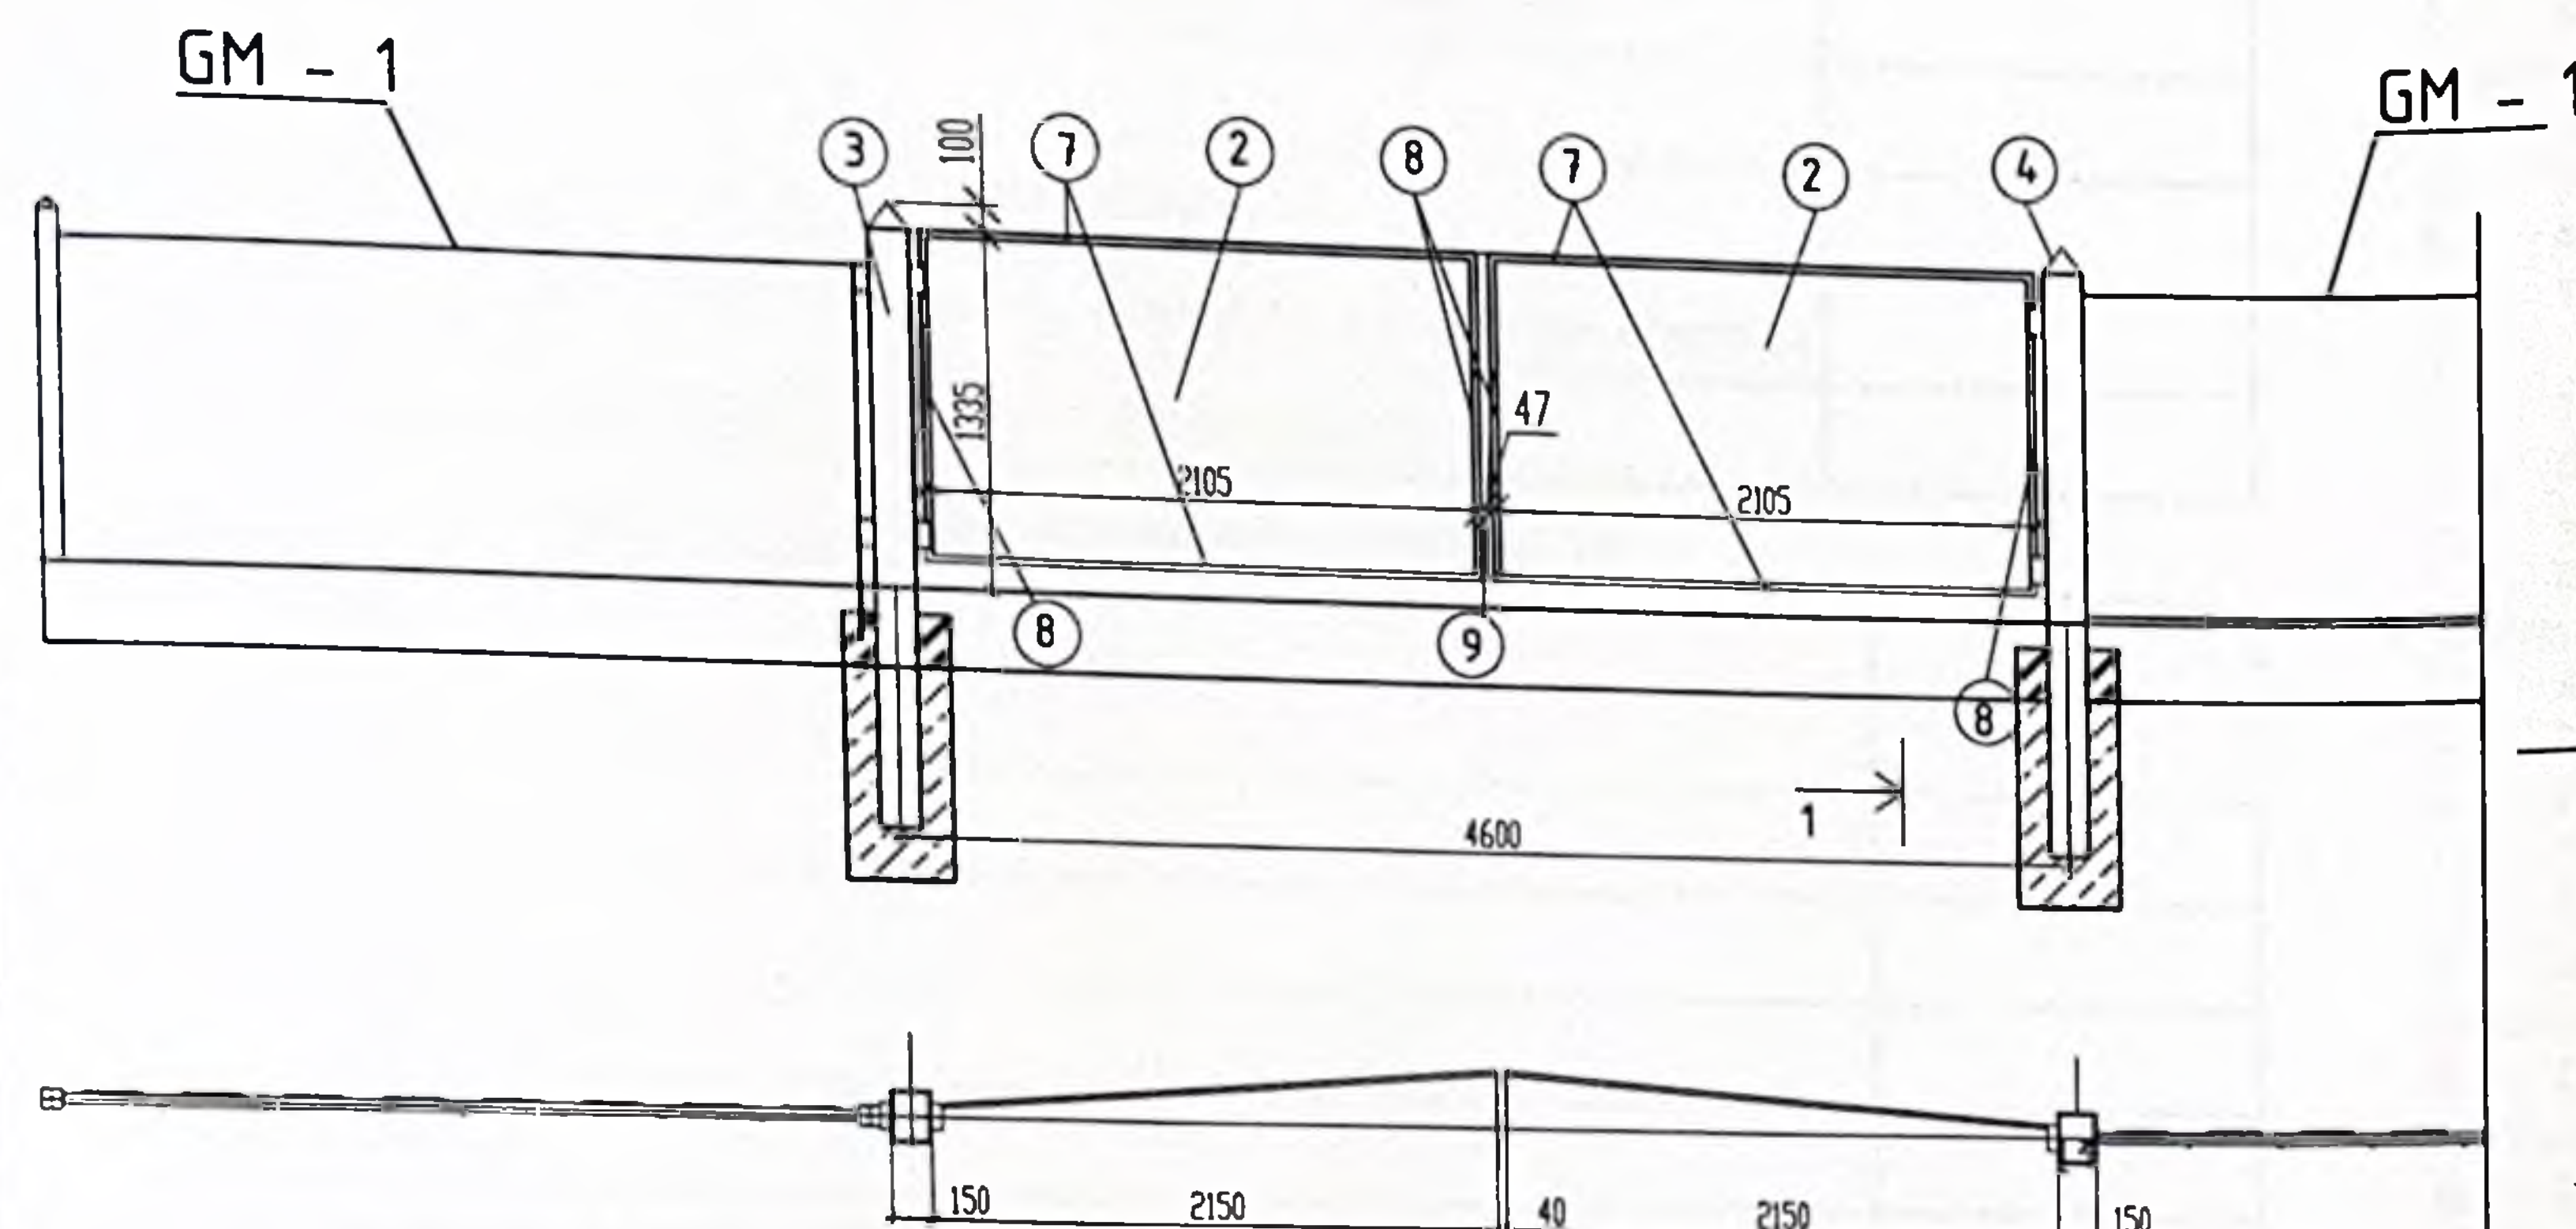

SPECIFICATIE:

[illegible]


Portita

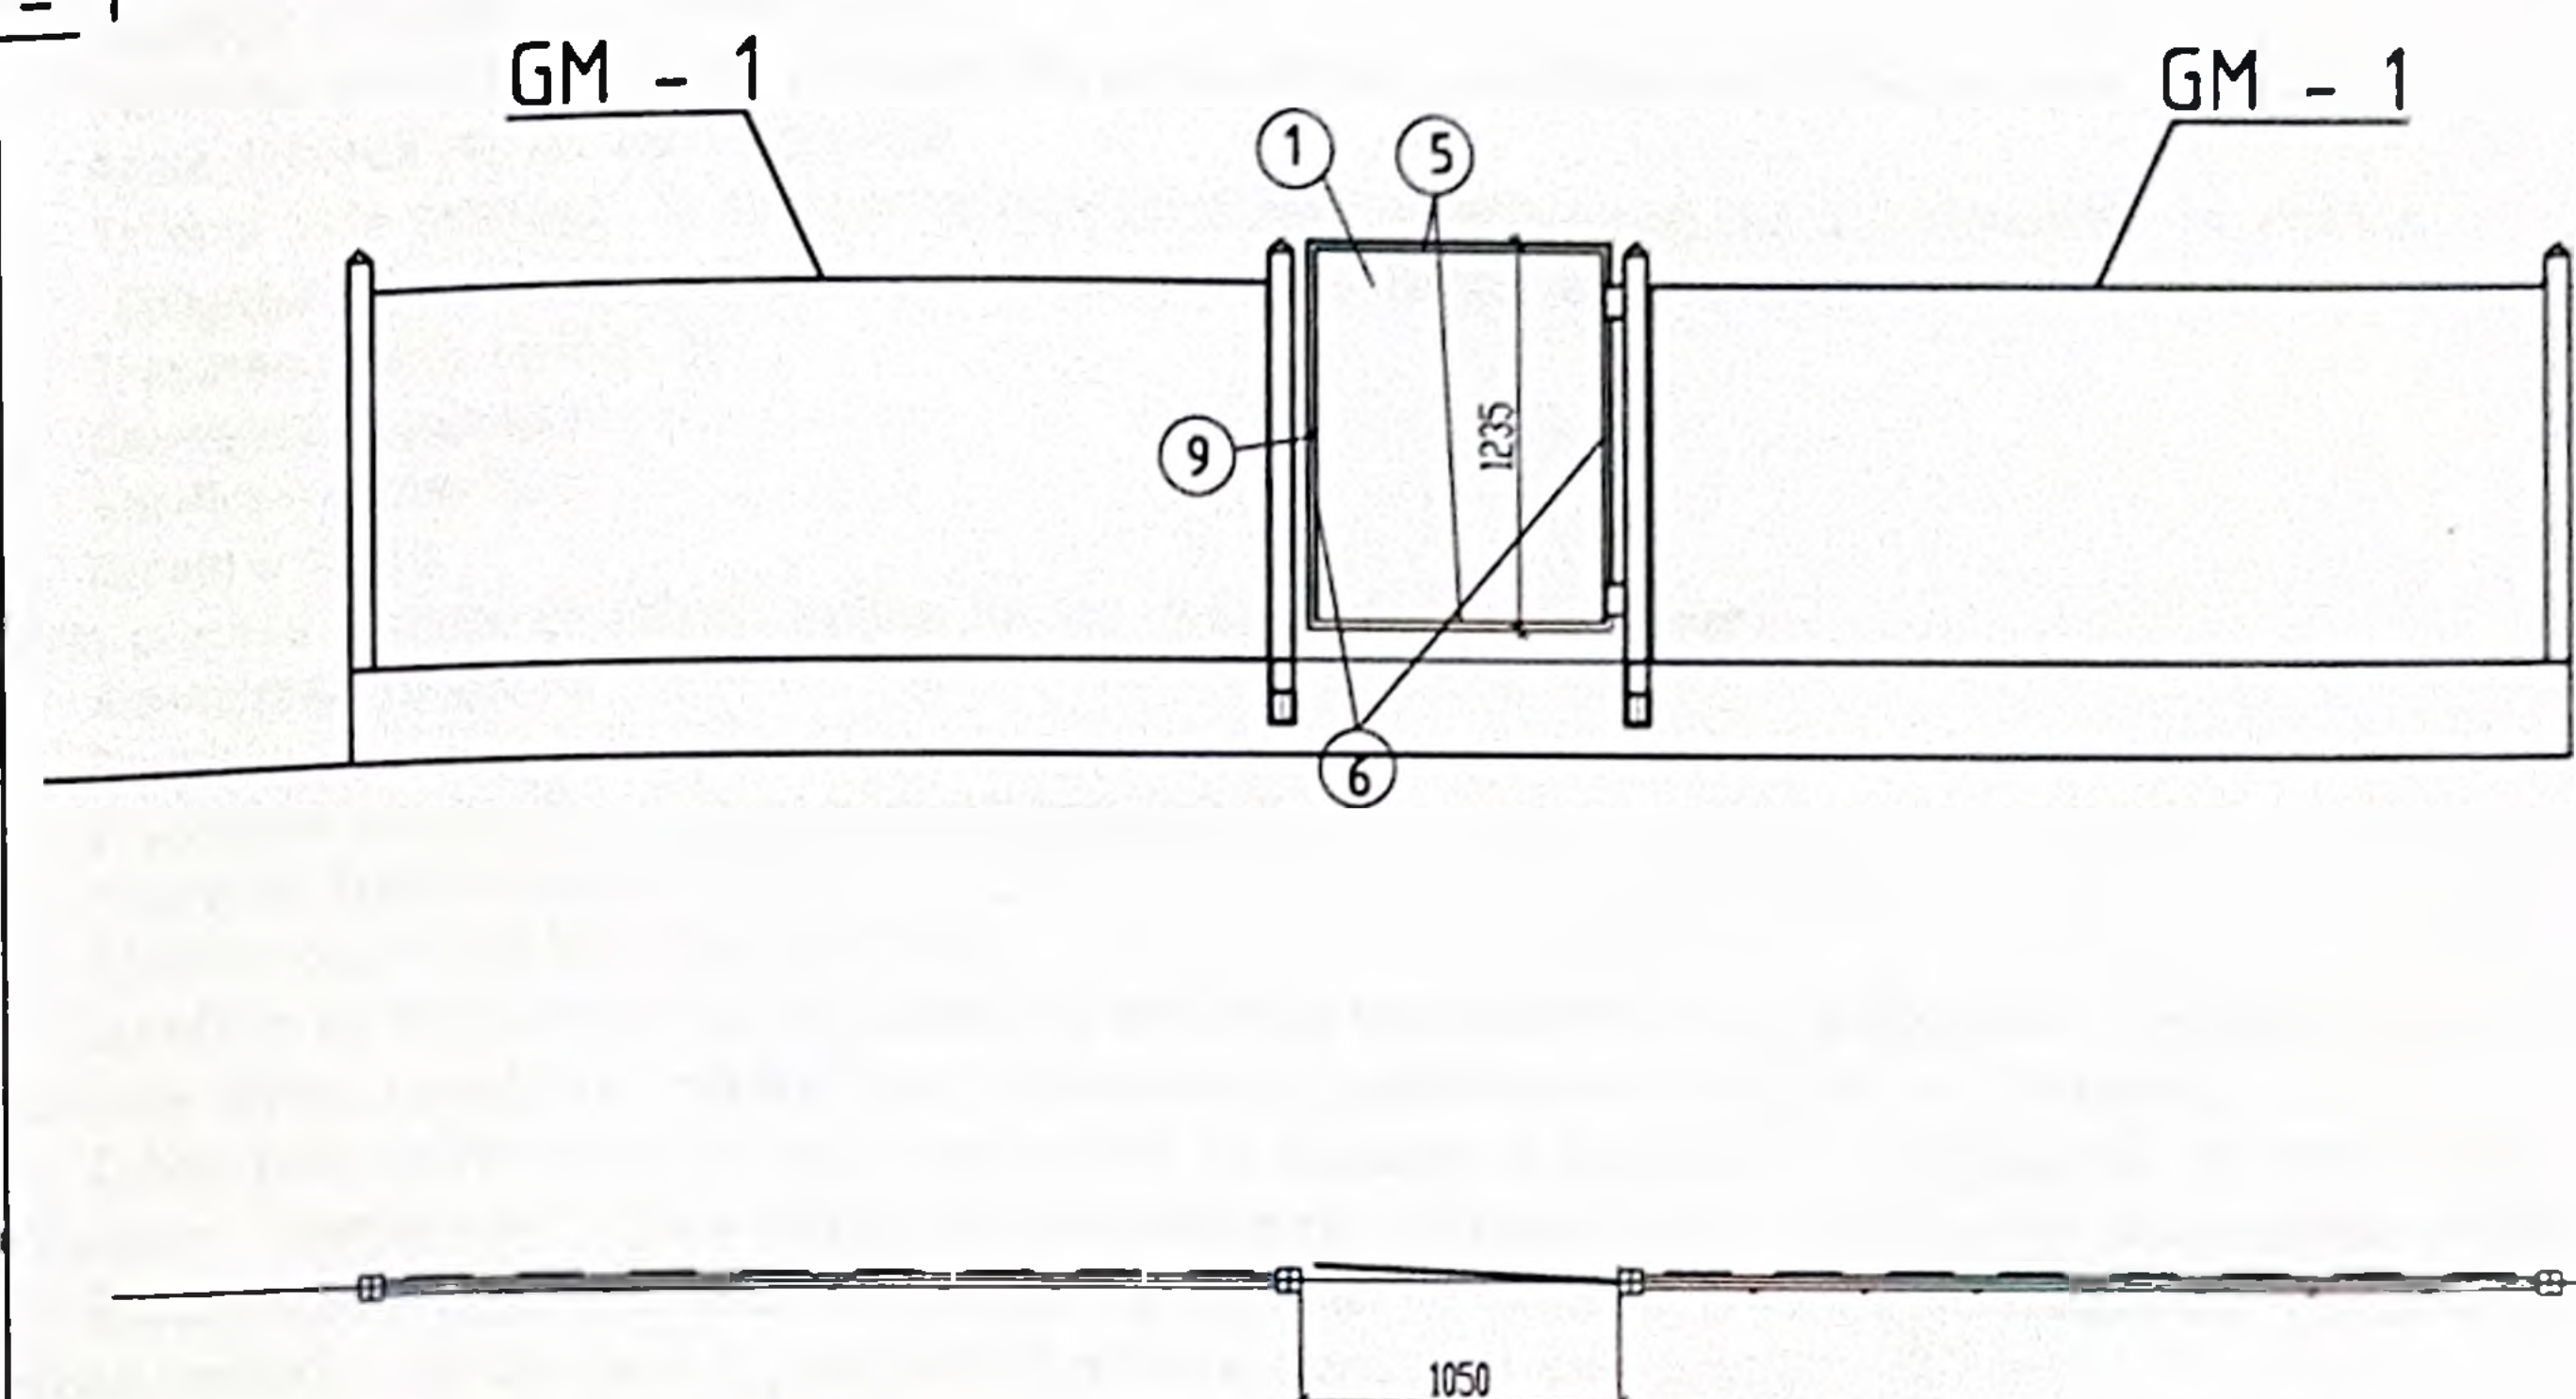

Nota:

1. Elementele constructive din metal (gard, poarta) se aduc direct de la uzina, vopsite la locul de montare cu vopsea in doua straturi.
Culoarea suprafetei portii si a gardului - negru.
Instalarea pinzelor metalice in pozitia de lucru se efectueaza prin unirea cu surub cu piulita M24.
Suruburile cu piulita sunt insurubate cit este necesar.
Dupa fixarea preventiva a pinzelor se sudeaza atent suruburile pentru evitarea accidentelor (desurubare). Suprafetele supuse frecarii vor fi unse (ГОСТ 1631-6).
Suprafetele sudate vor fi date cu vopsea in 2 straturi.

2. Rosturile obtinute de la sudurasu in timpul montarii trebuie curatate. Sudura se va executa cu electrozi de tipul 342 dupa ГОСТ 9467. Inaltimea rostului de sudura este intre 3 si 6 mm.
Rezistenta si calitatea rosturilor de sudura se face conform normativelor in vigoare (ГОСТ 10922-64).

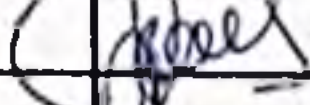						202501/20-PG			
						Amenajarea platformei de colectare a deseurilor reciclabile din com. Truseni mun. Chisinau			
Mod	Nr par	Coala	Nr. doc	Semnătura	Data				
Manager pr.		Colun V.			03.25	Amenajarea Platformei de reciclare			
Spec. princ.		Anton A			03.25	Etapa	Coala	Coli	
Elaborat		Bilsaqev O.			03.25	PE	7		
						Poarta si portita			
						BONCOM PROIECT S.R.L.			

Lista compartimentelor proiectului de executie

Simbolizarea	Denumirea	Nota
202501/20 - REAC	Rețele exterioare de apeduct si canalizare	
202501/20 - PG	Plan general	
202501/20 - CBA	Constructii din Beton Armat	
202501/20 - REAE	Rețele exterioare de alimentare cu energie electrica	
202501/20 - OLC	Organizarea lucrarilor de constructii	

Evidența desenelor de execuție a setului CE

Coala Tabel	Denumirea Colii	Notă
1	Date generale;	
2	Fisa coordonarilor;	
3	Plan rețele . Sc 1:500;	
4-10	Profil logitudinal C2;	
11	Tabelul parametrilor caminelor de canalizare;	
12	Profil logitudinal A1;	
13	Detalierea. Tabelul parametrilor caminelor de apa;	
14	Cap in aval;	
15	Secțiunile tipice a terenului. Camine de vizitare;	
16		

Compartimentul este elaborat în conformitate cu normele și regulamentele în vigoare, asigurînd respectarea cerintelor conform CUC 434/2023



- Cerința 1 - Integritatea structurală a construcțiilor;
- Cerința 2 - Protecția construcțiilor împotriva incendiilor;
- Cerința 3 - Protecția lucrătorilor și a utilizatorilor construcțiilor împotriva efectelor negative asupra condițiilor de igienă și a sănătății, determinate de construcții;
- Cerința 4 - Protecția lucrătorilor și utilizatorilor construcțiilor împotriva vătămărilor corporale, determinate de construcții;
- Cerința 5 - Rezistența la propagarea sunetului și proprietățile acustice ale construcțiilor;
- Cerința 6 - Eficiența energetică și performanța termică a construcțiilor;
- Cerința 7 - Prevenirea emisiilor periculoase în mediul ambiant, determinate de construcții;
- Cerința 8 - Utilizarea durabilă a resurselor naturale din care sunt realizate construcțiile.

I.S.P.

Specialist principal

Colun V

Colun V

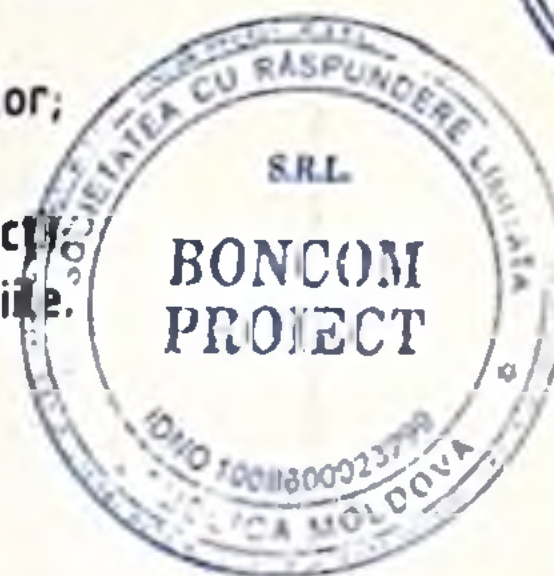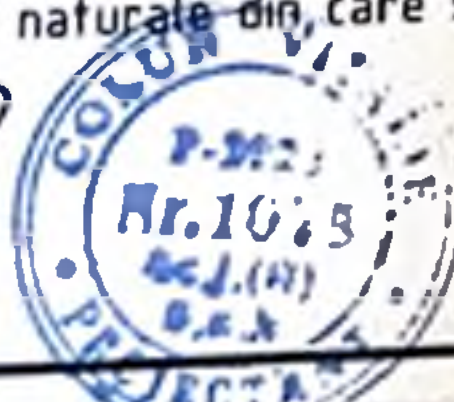

DATE GENERALE

1. Prezentul proiect de execuție este elaborat conform:
 - sarcinei de proiectare
 - certificatului de urbanism Nr. 26 din 27.03.2025
 - Schema de conectare
2. Baza topografică și raportul de prospecțiuni au fost prezentate la inițierea proiectului de execuție de către beneficiar.
3. Condițiile seismice - 7 (sapte) grade.
4. Teritoriul cercetat conform categoriei de complexitate a condițiilor inginerо-geologice - netasabil.
5. Apele freatice nu au fost depistate.
6. Terenul este amenajat în conformitate cu solicitarea beneficiarului, dar și normativele în vigoare.
7. Obligatoriu constatării prin proces-verbal se supun Fazele determinante:
 - Trasarea axelor rețelei C1
 - Amenajarea caminelor
 - Verificari preliminare
 - Receptia finala.
- 7.1 Prin procese verbale de lucrari ascuse se vor semna urmatoarele lucrari:
 - Amenajarea fundatiei
 - Pregatirea patului de fundatie sub conducte
 - Etansarea intersectiei conducta-beton prefabricat
 - Montarea tuburilor de protectie
 - Rambleierea conductelor cu compactare
8. Lucrările de terasament se îndeplinesc în prezența reprezentanților organizațiilor ce exploatează sistemele de comunicație (drum, canalizare, apeduct, gaz, cablu) pentru coordonarea condițiilor de intersecție.
9. Cablul telecomunicațiilor în locul intersecțiilor cu rețelele de canalizare se protejează conform deciziei tip IV-77-79 a institutului "Giprosvizi". Cablul electric la intersecție se protejează cu cutie din conductă azbociment Ø100mm l=4,0m.
10. Rambleierea inversă a tranșeelor sub partea drumului carosabil și trecerile se îndeplinesc cu material nisipos, la celelalte teritorii - cu sol local cu compactare pîna la densitatea solului uscat 1,65 t/m³.
11. Pîna la începerea lucrărilor de terasament la intersecția comunicațiilor și comunicațiile care se află paralel traseului rețelelor proiectate se îndeplinește sondajul terenului la distanța nu mai mare de 1m și se precizează cotele.
12. Lucrările de construcție și materialele este necesar să corespundă cerințelor normative valabile și pe teritoriul Republicii Moldova.
13. Pentru evitarea apariției fisurilor longitudinale este necesar în rambleul invers în șanturi să fie compactat pîna la densitatea 1,65 t/m³.

INDICATORII DE BAZĂ A SISTEMULUI A1, C1, C2

Denumirea sistemului	Debitul de apă uzată sau volumul apei calculat				Notă
	m³/zi	m³/oră	l/sec		
Sistemul de canalizare menajeră C1	0.5	0.2	1.655		
Sistemul de canalizare pluviala C2	123.00	25.74	7.15		
Sistemul de apeduct A1	0.50	0.2	0.055		

Proiectul dat este protejat de către legea dreptului de autor. Multiplicarea parțială sau completă a proiectului, cu scopul aplicării lui pentru proiectarea și construirea altor obiecte se admite numai prin coordonarea cu autorii proiectului. ISP / Inginer

Certificat Spec. princ Colun V. Seria 2023P № 1025 din 21.06.2023

Beneficiar Primaria com. Truseni Certificat de Urbanism pentru proiectare № 26 din 27.03.2024

202501/20-REAC

Amenajarea platformei de colectare a deșeurilor reciclabile din com. Truseni mun. Chisinau

Mod	Nr.par	Coala	Nr.doc	Semnătura	Data
Manager pr.	Colun V.				03.25
Spec. princ.	Colun V.				03.25
Elaborat	Bilsagaev O.				03.25

Amenajarea Platformei de reciclare

Etapa	Coala	Coli
PE	1	

Date Generale

BONCOM PROIECT S.R.L.

Organizația	Ștampila, data, semnătura (nume prenume)
Primăria com. Truseni mun. Chisinau	
Arhitect-sef	
S.A. Moldtelecom	
Relatii funciare si cadastru	
Operatorul de cablu	
Operatorul AAS (Alimentare cu apa si Sanitatie)	

Fisa coordonarilor

202501/20-REAC

Amenajarea platformei de colectare a deseurilor reciclabile din
com. Truseni mun. Chisinau

Mod

Nr. par

Coala

Nr. doc

Semnatura

Data

Manager pr.

Colun V

03.25

Spec. princ.

Colun V

03.25

Elaborat

Bilsagaev O.

03.25

Amenajarea Platformei de reciclare

Etapa

Coala

Coli


PE

2

Fisa Coordonarilor

BONCOM PROIECT S.R.L.

Plan retele A1, C1, C2 Sc 1:500

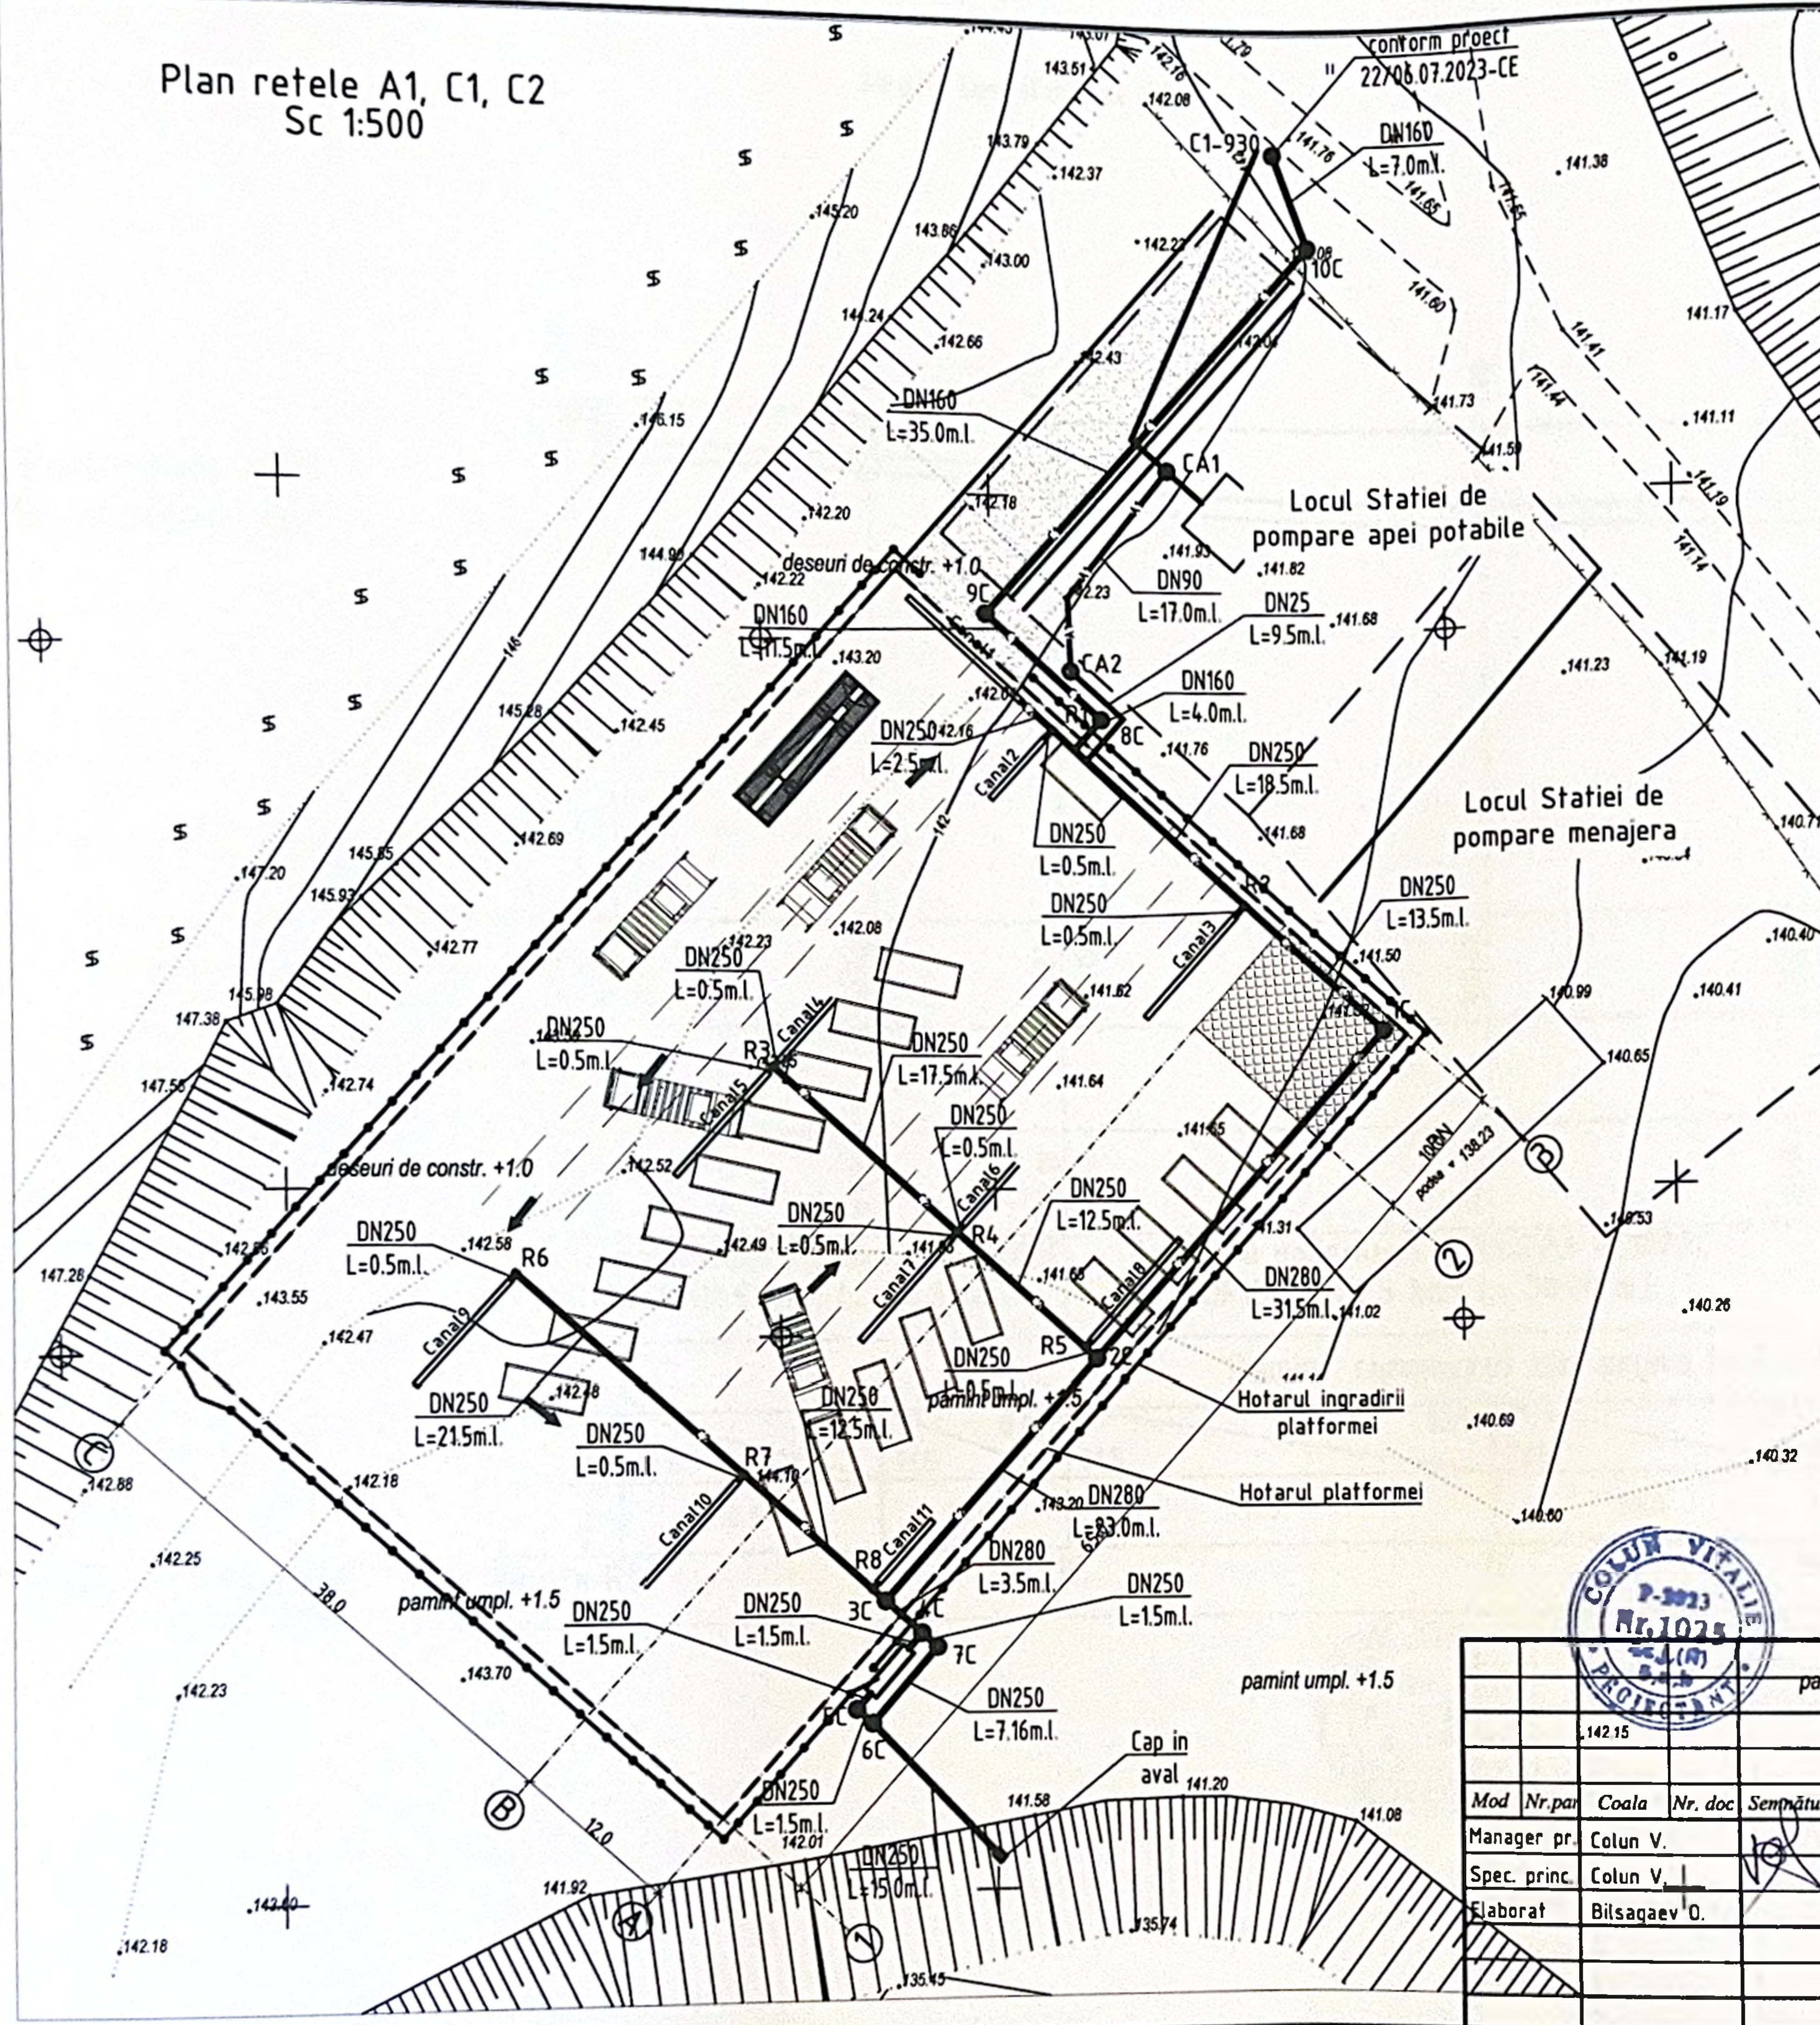

Legendă

- C1 — Retea de canalizare proiectata
- C1 Cămin de canalizare proiectata
- A1 — Apeduct proiectat
- ↔ Cablu electric existent
- Case de locuit existente
- Gj — Gazoduct existent
- Rețele de telecomunicații existente
- ↔ rețele electrice existente de tensiunea înaltă

Coordonate caminelor


Nr.	Directia X	Directia Y
1C	222328.66	213811.47
2C	222307.37	213787.77
3C	222291.92	213770.57
4C	222294.54	213768.26
5C	222289.82	213762.88
6C	222290.96	213761.88
7C	222295.69	213767.26
8C	222308.06	213833.96
9C	222299.69	213841.50
10C	222323.54	213867.99
R1	222304.48	213833.20
R2	222318.50	213820.60
R3	222284.01	213808.76
R4	222297.20	213796.91
R5	222306.51	213788.54
R6	222265.86	213793.98
R7	222281.75	213779.71
R8	222290.97	213771.43

202501/20-REAC					
Amenajarea platformei de colectare a deseurilor reciclabile din com. Truseni mun. Chisinau					
Mod	Nr. par	Coala	Nr. doc	Semnatura	Data
Manager pr.	Colun V.				03.25
Spec. princ.	Colun V.				03.25
Elaborat	Bilsaev O.				03.25
Plan retele A1, C1, C2				BONCOM PROIECT S.R.L.	

Profil longitudinal C2


Sc.orizontala 1:500
Sc.verticala 1:100

135.00

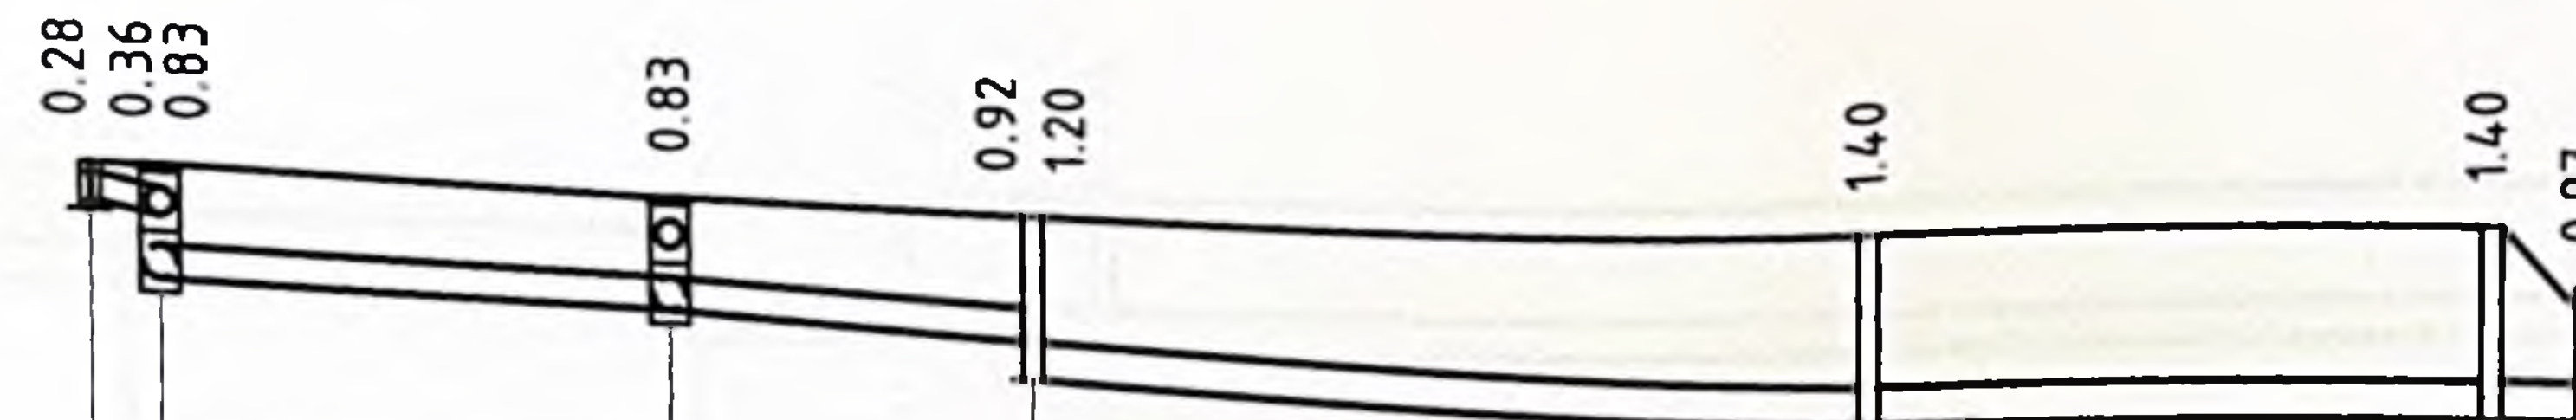


Gura de scurgere BetoMax DN200
partea superioara cu grătar fonta
clasa E600 (fără fund)

Gura de scurgere BetoMax
DN200 partea inferioară (baza)

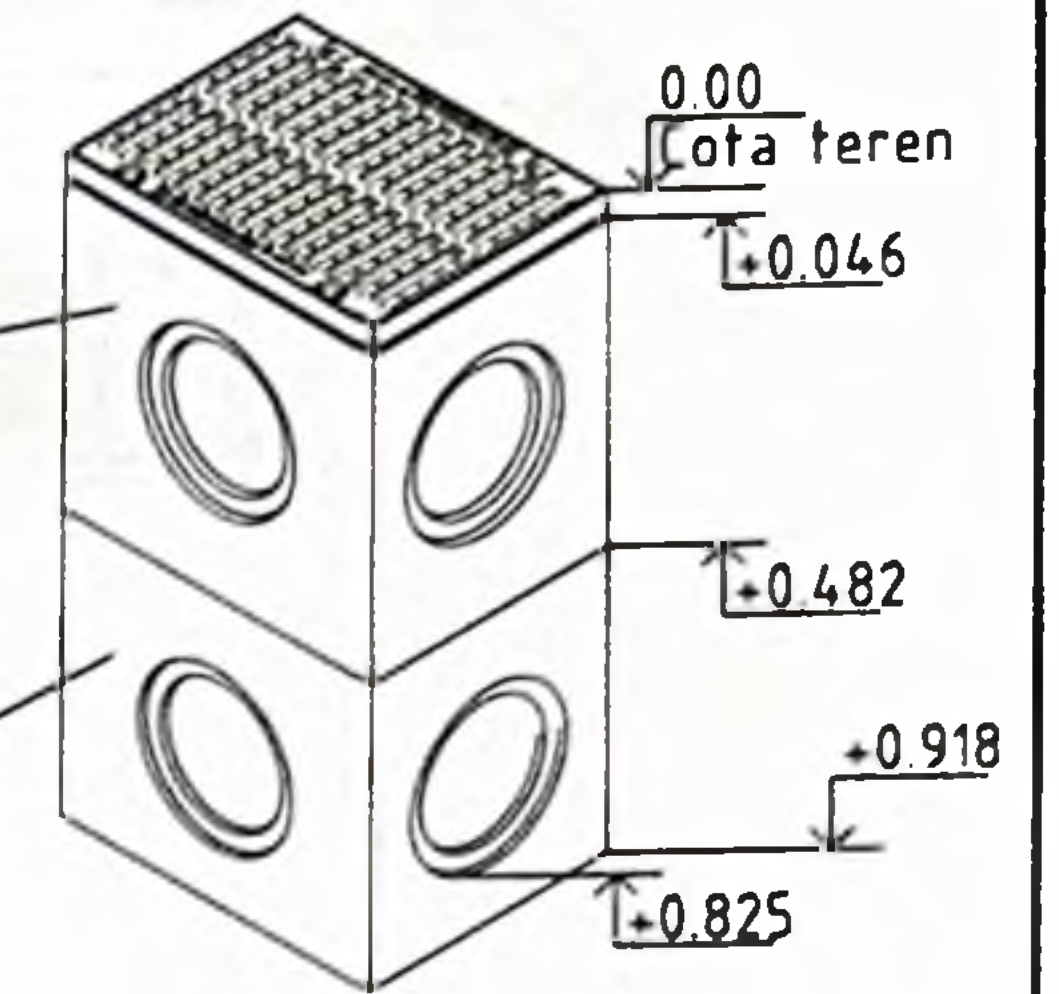


Cota inferioara a conductei	142.07	141.99	141.52	141.42	141.27	141.19	140.62	140.50	140.48
Cota de proiect a terenului									
Cota naturală a terenului	142.35	142.35	142.25	142.19	142.02	141.90	141.30		
Tipul conductei	Conductă polietilenă Ø250x18.4 PE100RC SDR13.6 PN12.5 bari L= 34.5 m.l.				Conductă polietilenă Ø280x20.6 PE100RC SDR13.6 PN12.5 bari L= 58.00 m.l.				
Patul conductei	Pamint compactat din argila H=0.5-0.3 m. min								
Panta	0.032		0.005	0.011	0.018	0.005	0.005		
Lungimea	2.5	18.5	13.5	31.5	23.0	3.5			
Distanța	2.5	18.5	13.5	31.5	23.0	3.5			
Numărul căminului, punctului sau unghiul de înclinație	Rigola R1		R2	1C	2C	3C	4C		

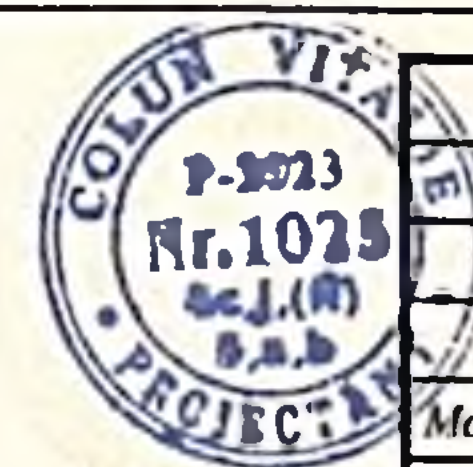


						202501/20-REAC		
						Amenajarea platformei de colectare a deseurilor reciclabile din com. Truseni mun. Chisinau		
Mod	Nr. par	Coala	Nr. doc	Semnătura	Data	Amenajarea Platformei de reciclare	Etapa	Coala
Manager pr.	Colun V.				03.25		PE	4
Spec. princ.	Colun V.				03.25			
Elaborat	Bilsaqaev O.				03.25	Profil longitudinal C2		BONCOM PROIECT S.R.L.

Profil longitudinal C2

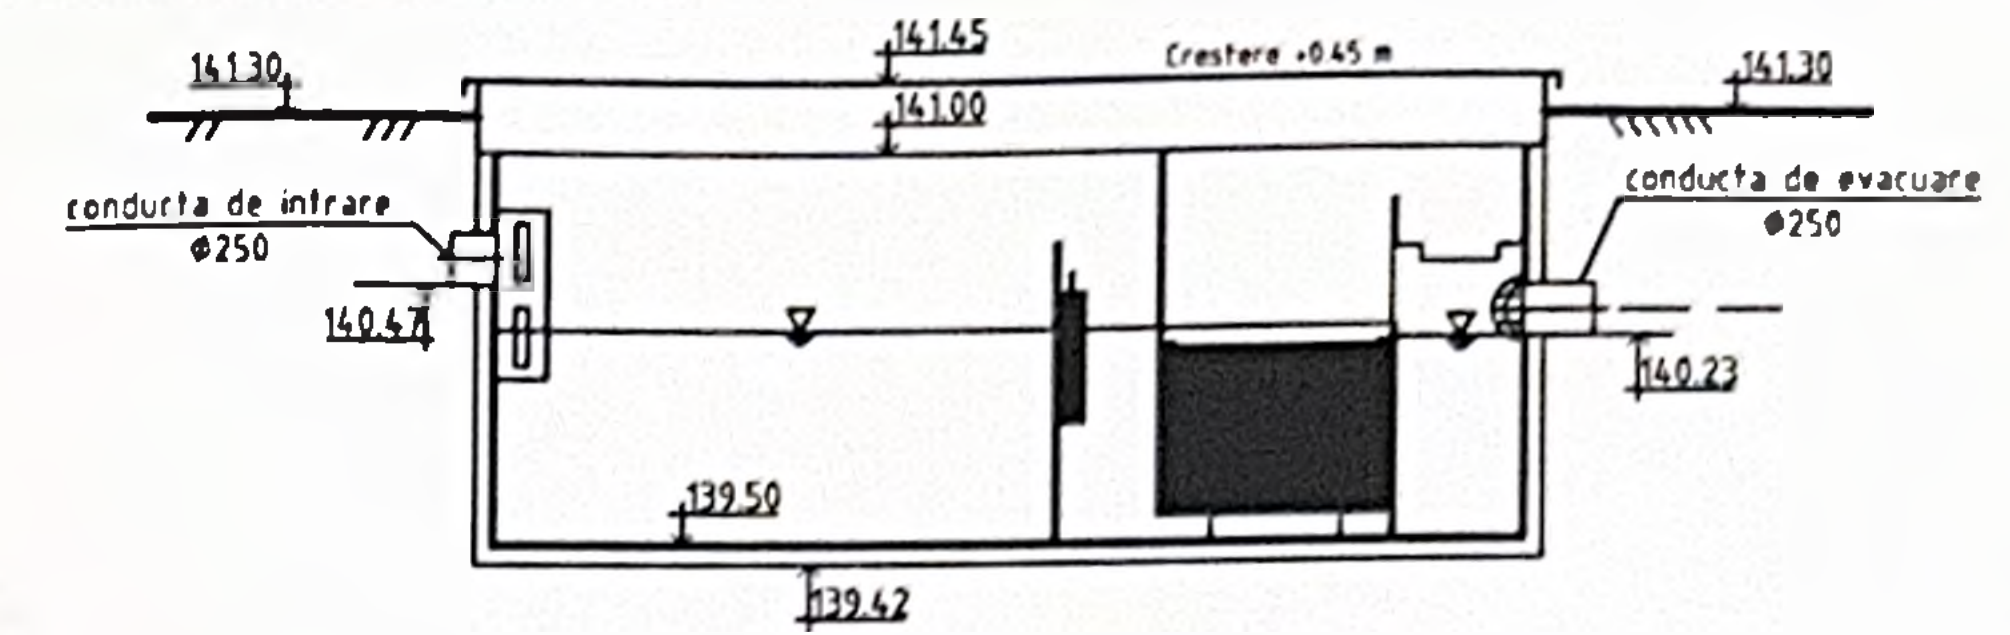

Sc.orizontala 1:500
Sc.verticala 1:100

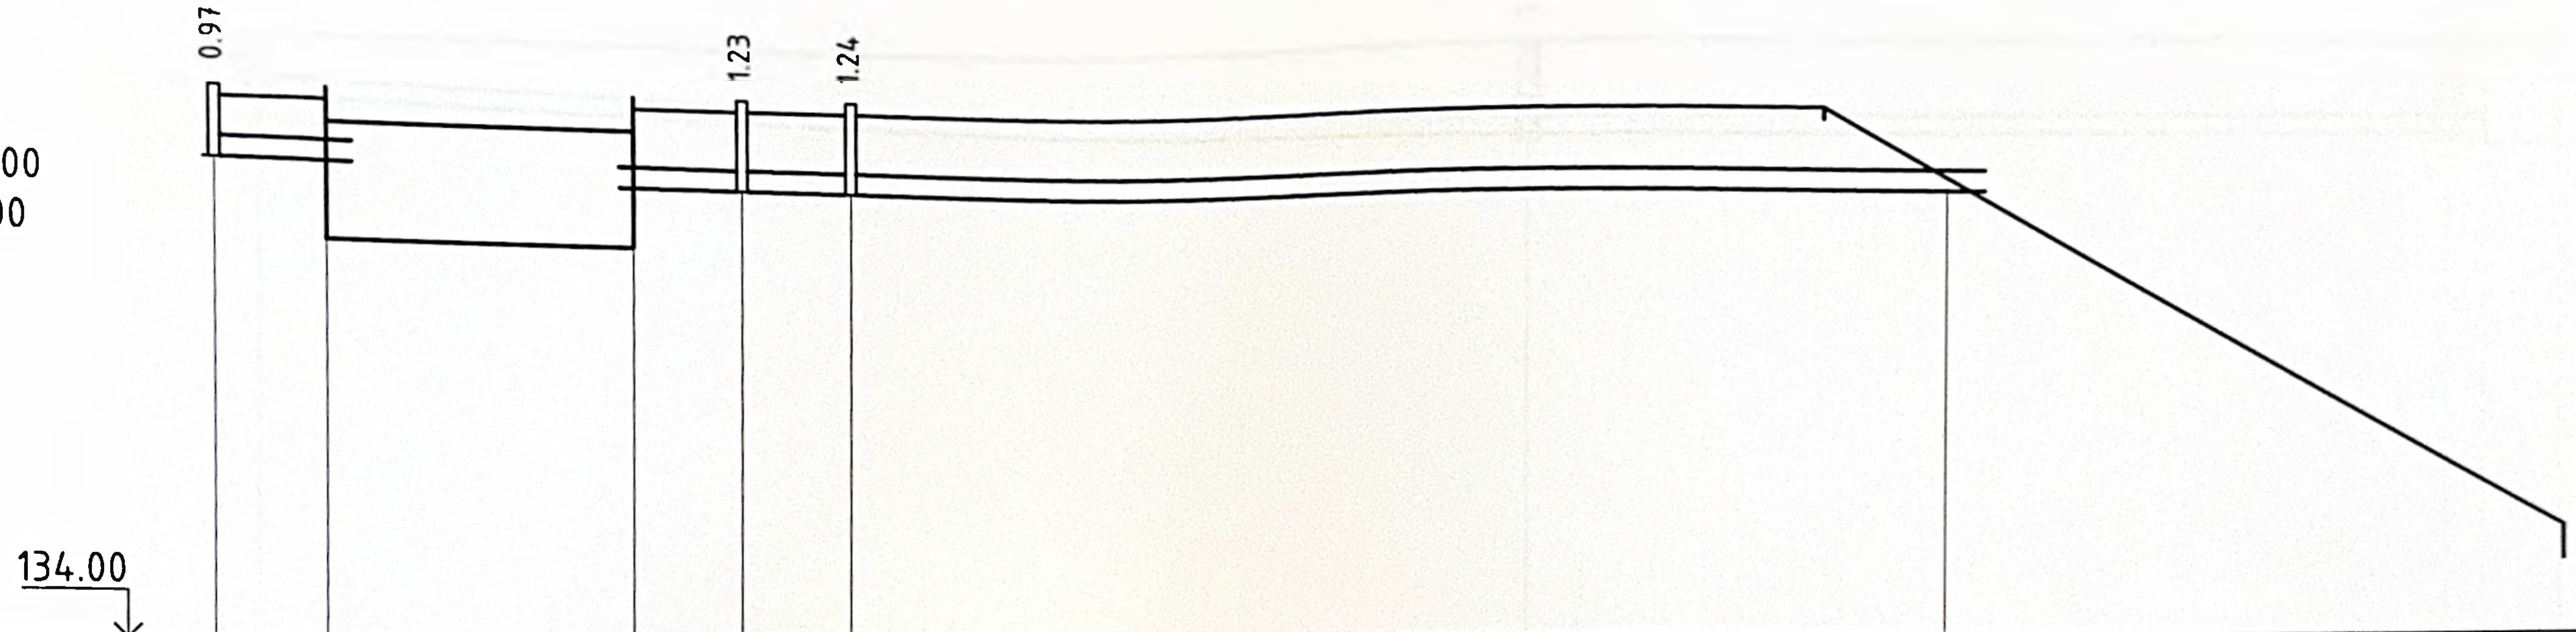

Cota inferioara a conductei	140.48	140.47	140.23	140.22	140.21	140.00
Cota de proiect a terenului						
Cota naturală a terenului	141.30	141.30	141.30	141.30	141.30	140.00
Tipul conductei	TUBURI PENTRU CANALIZARE EXTERIOARĂ DIN PVC SN 8 Ø 250 mm L= 19.50 m.l.					
Patul conductei	Pamint compactat din argila H=0.5-0.3 m. min					
Panta	0.006		0.006	0.006		0.014
Lungimea	1.5	4.16	1.5	1.5	15.0	
Distanța	1.5	4.16	1.5	1.5	15.0	
Numărul căminului, punctului sau unghiul de înclinăție	4C	GSJ-10	5C	6C		Cap in aval




						202501/20-REAC		
						Amenajarea platformei de colectare a deseurilor reciclabile din com. Truseni mun. Chisinau		
Mod	Nr. par	Coala	Nr. doc	Semnătura	Data	Amenajarea Platformei de reciclare	Etapă	Coala
Manager pr.	Colun V.				03.25		PE	5
Spec. princ.	Colun V.				03.25			
Elaborat	Bilsaqaev O.				03.25			

Profil longitudinal C2

Sc.orizontala 1:100
Sc.verticala 1:100

134.00

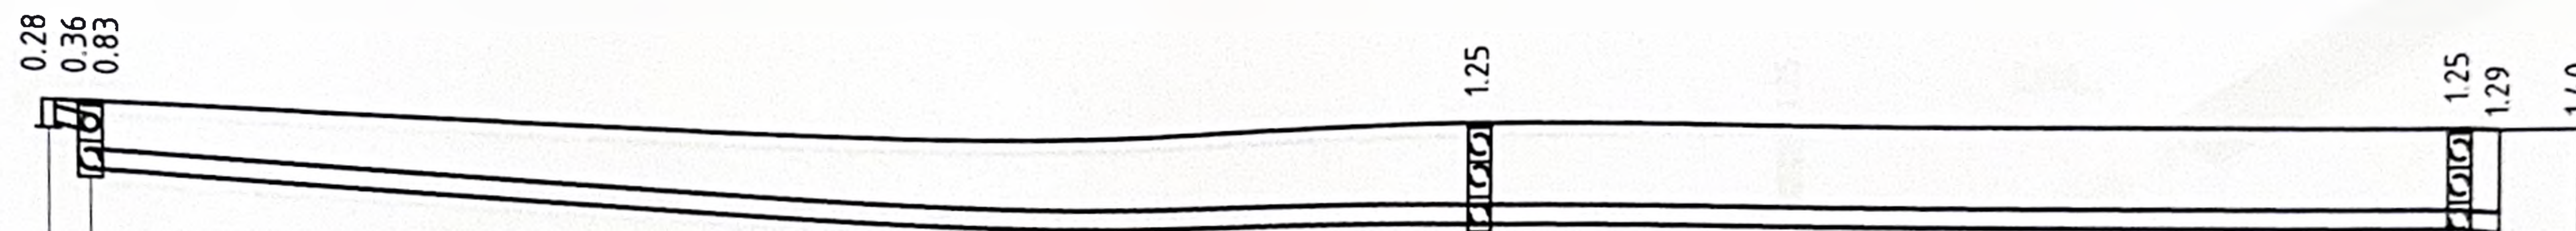

Cota inferioara a conductei	141.87	141.79	141.32	140.87	140.79	140.73	140.62
Cota de proiect a terenului							
Cota naturală a terenului	142.15	142.15		142.12	142.04	142.02	142.02
Tipul conductei	Conductă polietilenă $\phi 250 \times 18.4$ PE100RC SDR13.6 PN12.5 bari L= 31.00 m.l.						
Patul conductei	Pamint compactat din argila H=0.5-0.3 m. min						
Panta	0.016			0.025		0.064	
Lungimea	0.5	17.5		12.5		0.5	
Distanța	0.5	17.5			12.5		0.5
Numărul căminului, punctului sau unghiul de înclinație	R3 R4 R5 2C						

Rigola



						202501/20-REAC			
						Amenajarea platformei de colectare a deseurilor reciclabile din com. Truseni mun. Chisinau			
Mod	Nr. par	Coala	Nr. doc	Semnătura	Data	Amenajarea Platformei de reciclare	Etapa	Coala	Coli
Manager pr.		Colun V.			03.25		PE	6	
Spec. princ.		Colun V.			03.25				
Elaborat		Bilsagaev O.			03.25	Profil longitudinal C2		BONCOM PROIECT S.R.L.	

Profil longitudinal C2

Rigola carosabila

Sc.orizontala 1:100
Sc.verticala 1:100

134.00


0.28
0.36
0.83

1.25

0.000

-0.280

-0.335

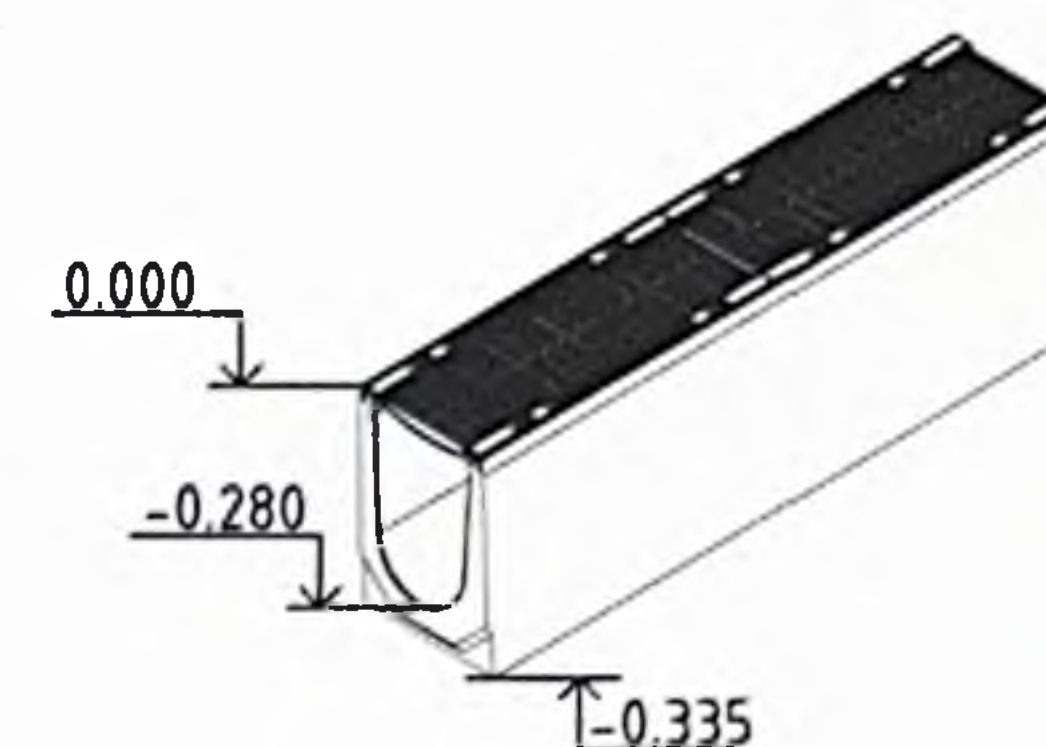

Cota inferioara a conductei	141.70	141.63	141.16	140.72
Cota de proiect a terenului				
Cota naturală a terenului	141.98	141.99		141.97
Tipul conductei	Conductă polietilenă Ø250x18.4 PE100RC SDR13.6 PN12.5 bari L= 22.00m.l.			
Patul conductei	Pamint compactat din argila H=0.5-0.3 m. min			
Panta	0.14			0.009
Lungimea	0.5	21.5		
Distanța	0.5		21.5	
Numărul căminului, punctului sau unghiul de înclinăție	R6			R7


Rigola



						202501/20-REAC		
						Amenajarea platformei de colectare a deseurilor reciclabile din com. Truseni mun. Chisinau		
Mod	Nr. par	Coala	Nr. doc	Semnătura	Data	Amenajarea Platformei de reciclare	Etapa	Coala
Manager pr.	Colun V.				03.25		PE	7
Spec. princ	Colun V.				03.25			
Elaborat	Bilsagaev O.				03.25	Profil longitudinal C2		BONCOM PROIECT S.R.L.

Profil longitudinal C2

Sc.horizontala 1:100
Sc.verticala 1:100

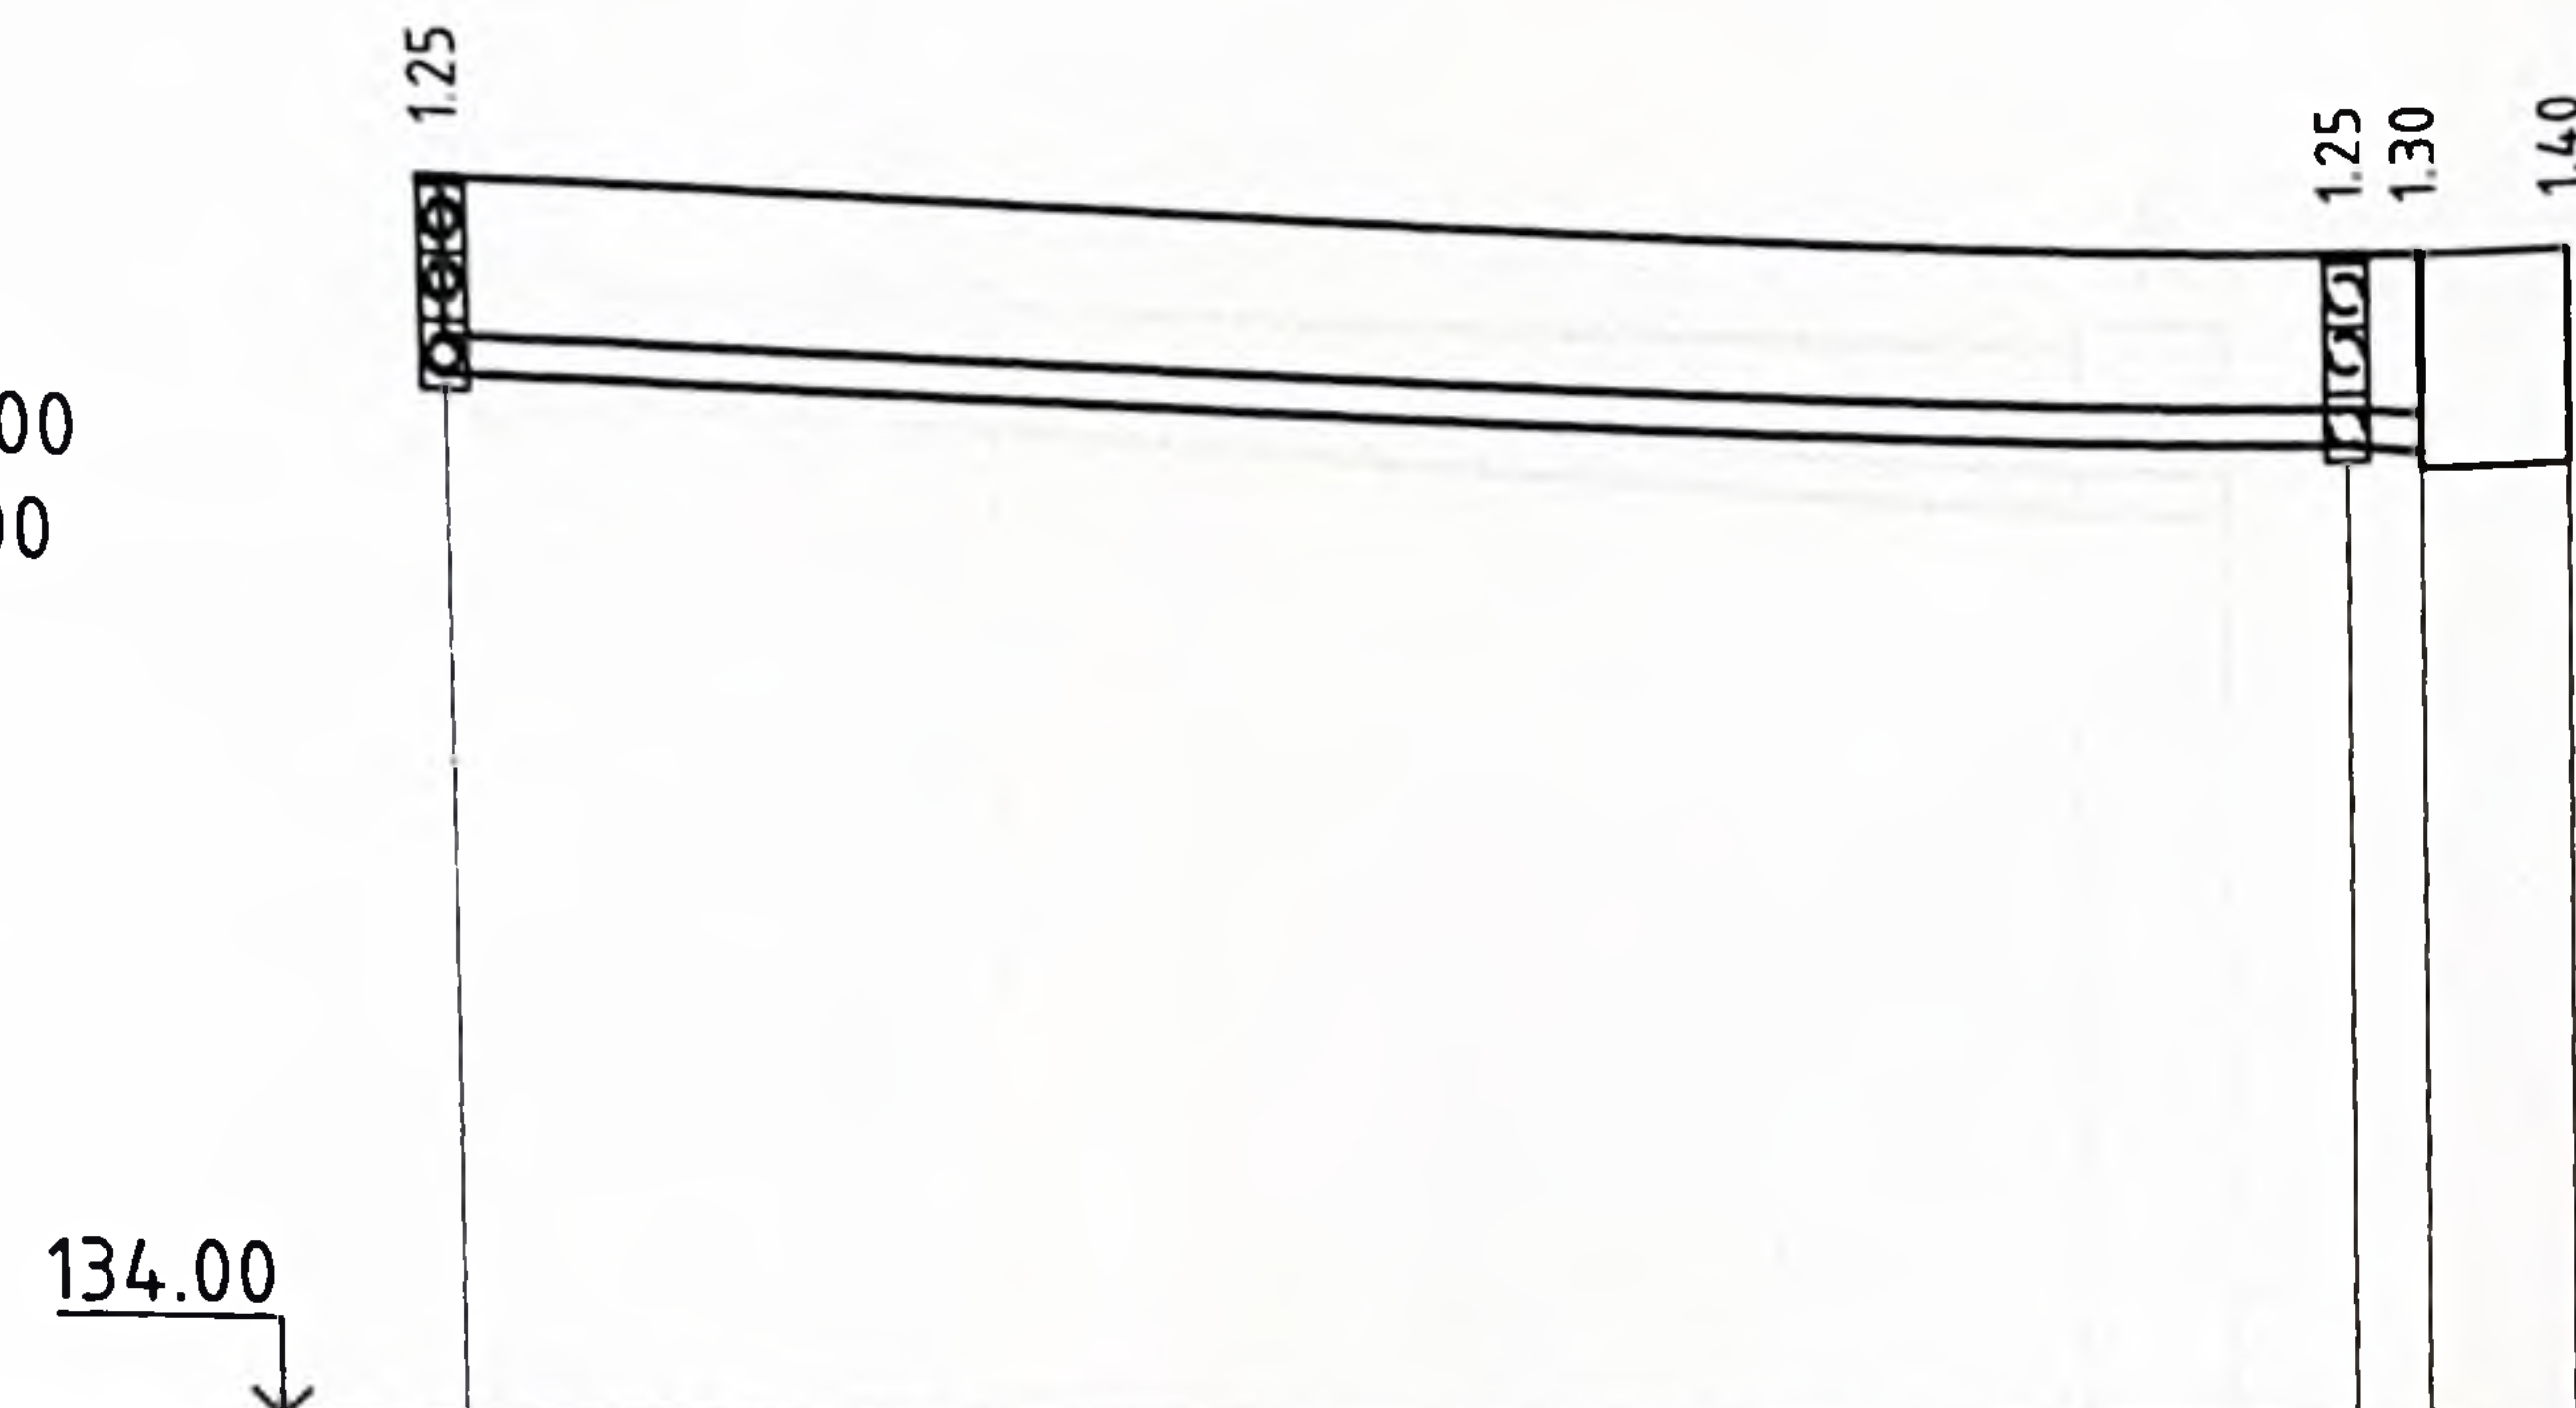

Cota inferioara a conductei	140.72	140.66	140.60	140.50
Cota de proiect a terenului				
Cota naturală a terenului	141.97	141.91	141.90	141.90
Tipul conductei	Conductă polietilenă Ø250x18.4 PE100RC SDR13.6 PN12.5 bari L= 13.00m.l.			
Patul conductei	Pamint compactat din argila H=0.5-0.3 m. min			
Panta	0.005 0.12			
Lungimea	12.5	0.5	0.5	
Distanța	12.5	0.5		
Numărul căminului, punctului sau unghiul de înclinație	R7	R8	3C	





						202501/20-REAC		
						Amenajarea platformei de colectare a deseurilor reciclabile din com. Truseni mun. Chisinau		
Mod	Nr. par	Coala	Nr. doc	Semnătura	Data	Amenajarea Platformei de reciclare	Etapă	Coala
Manager pr.	Colun V.				03.25		PE	8
Spec. princ.	Colun V.				03.25			
Elaborat	Bilsagaev O.				03.25	Profil longitudinal C2		BONCOM PROIECT S.R.L.

Profil longitudinal C2

Plan camin C4

Sc.orizontala 1:100
Sc.verticala 1:100

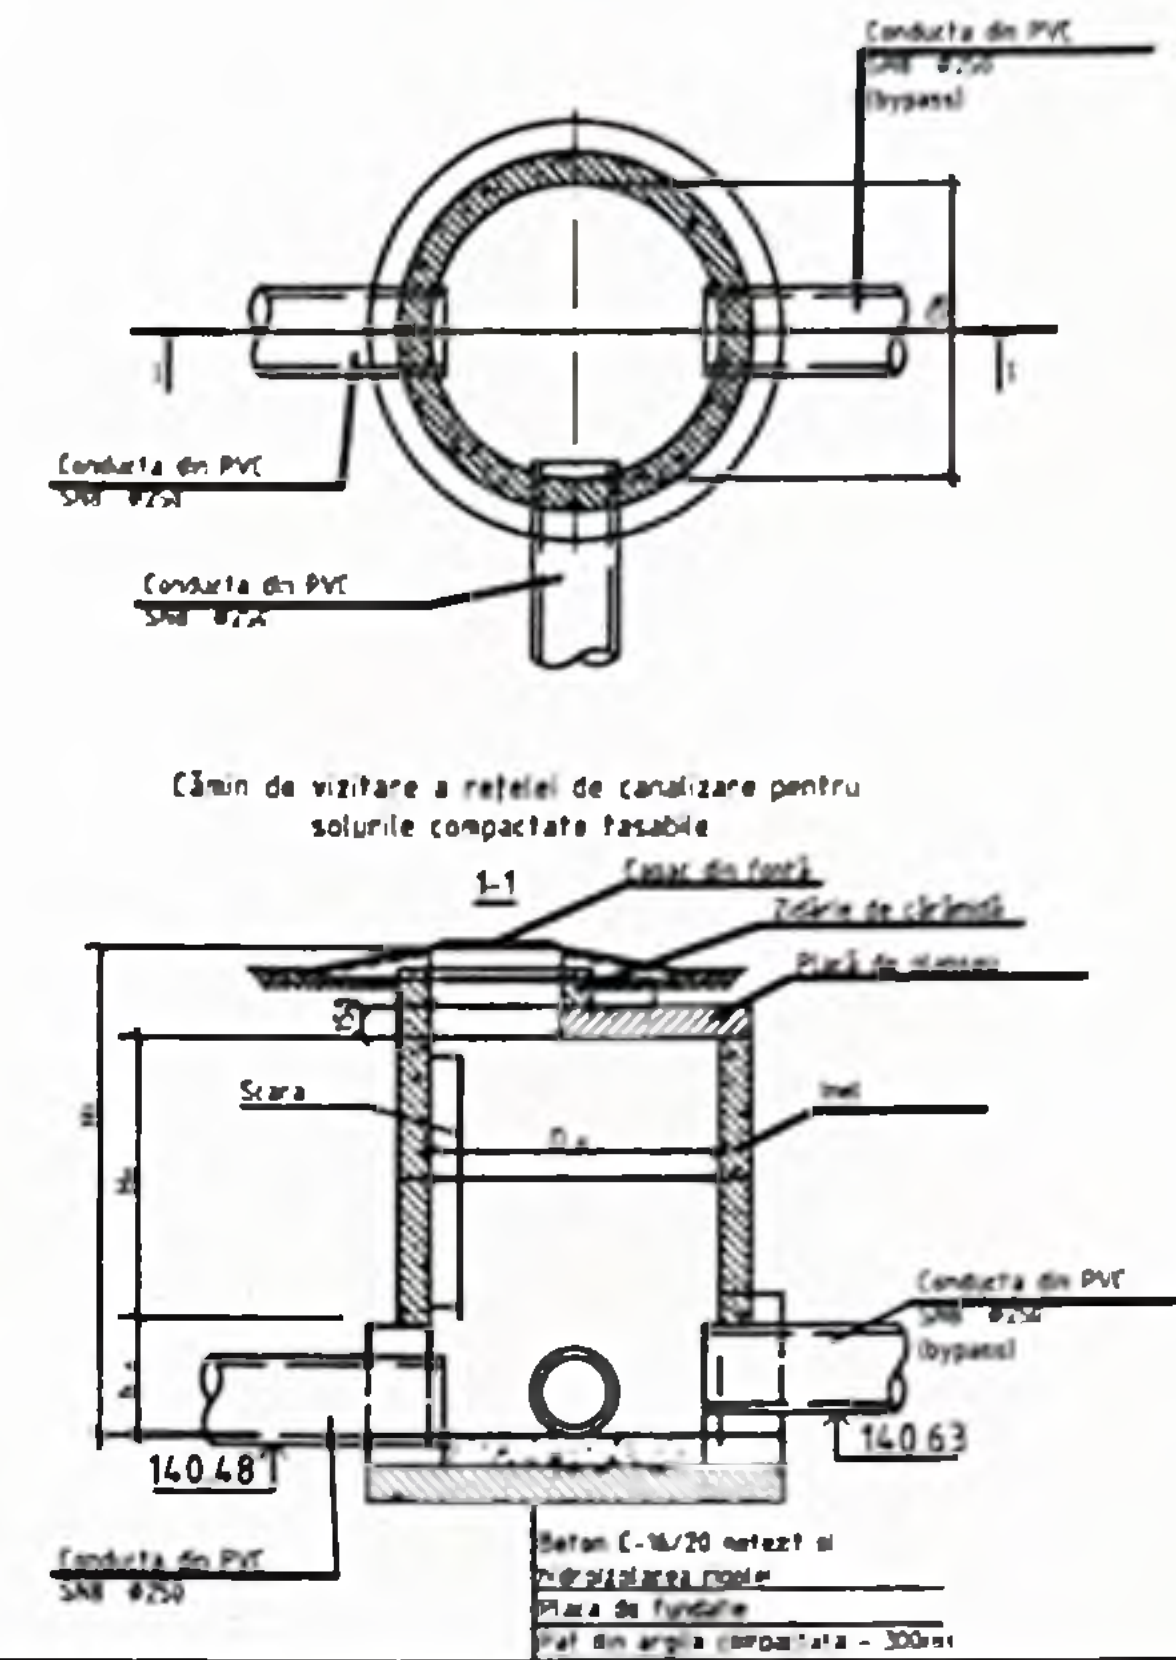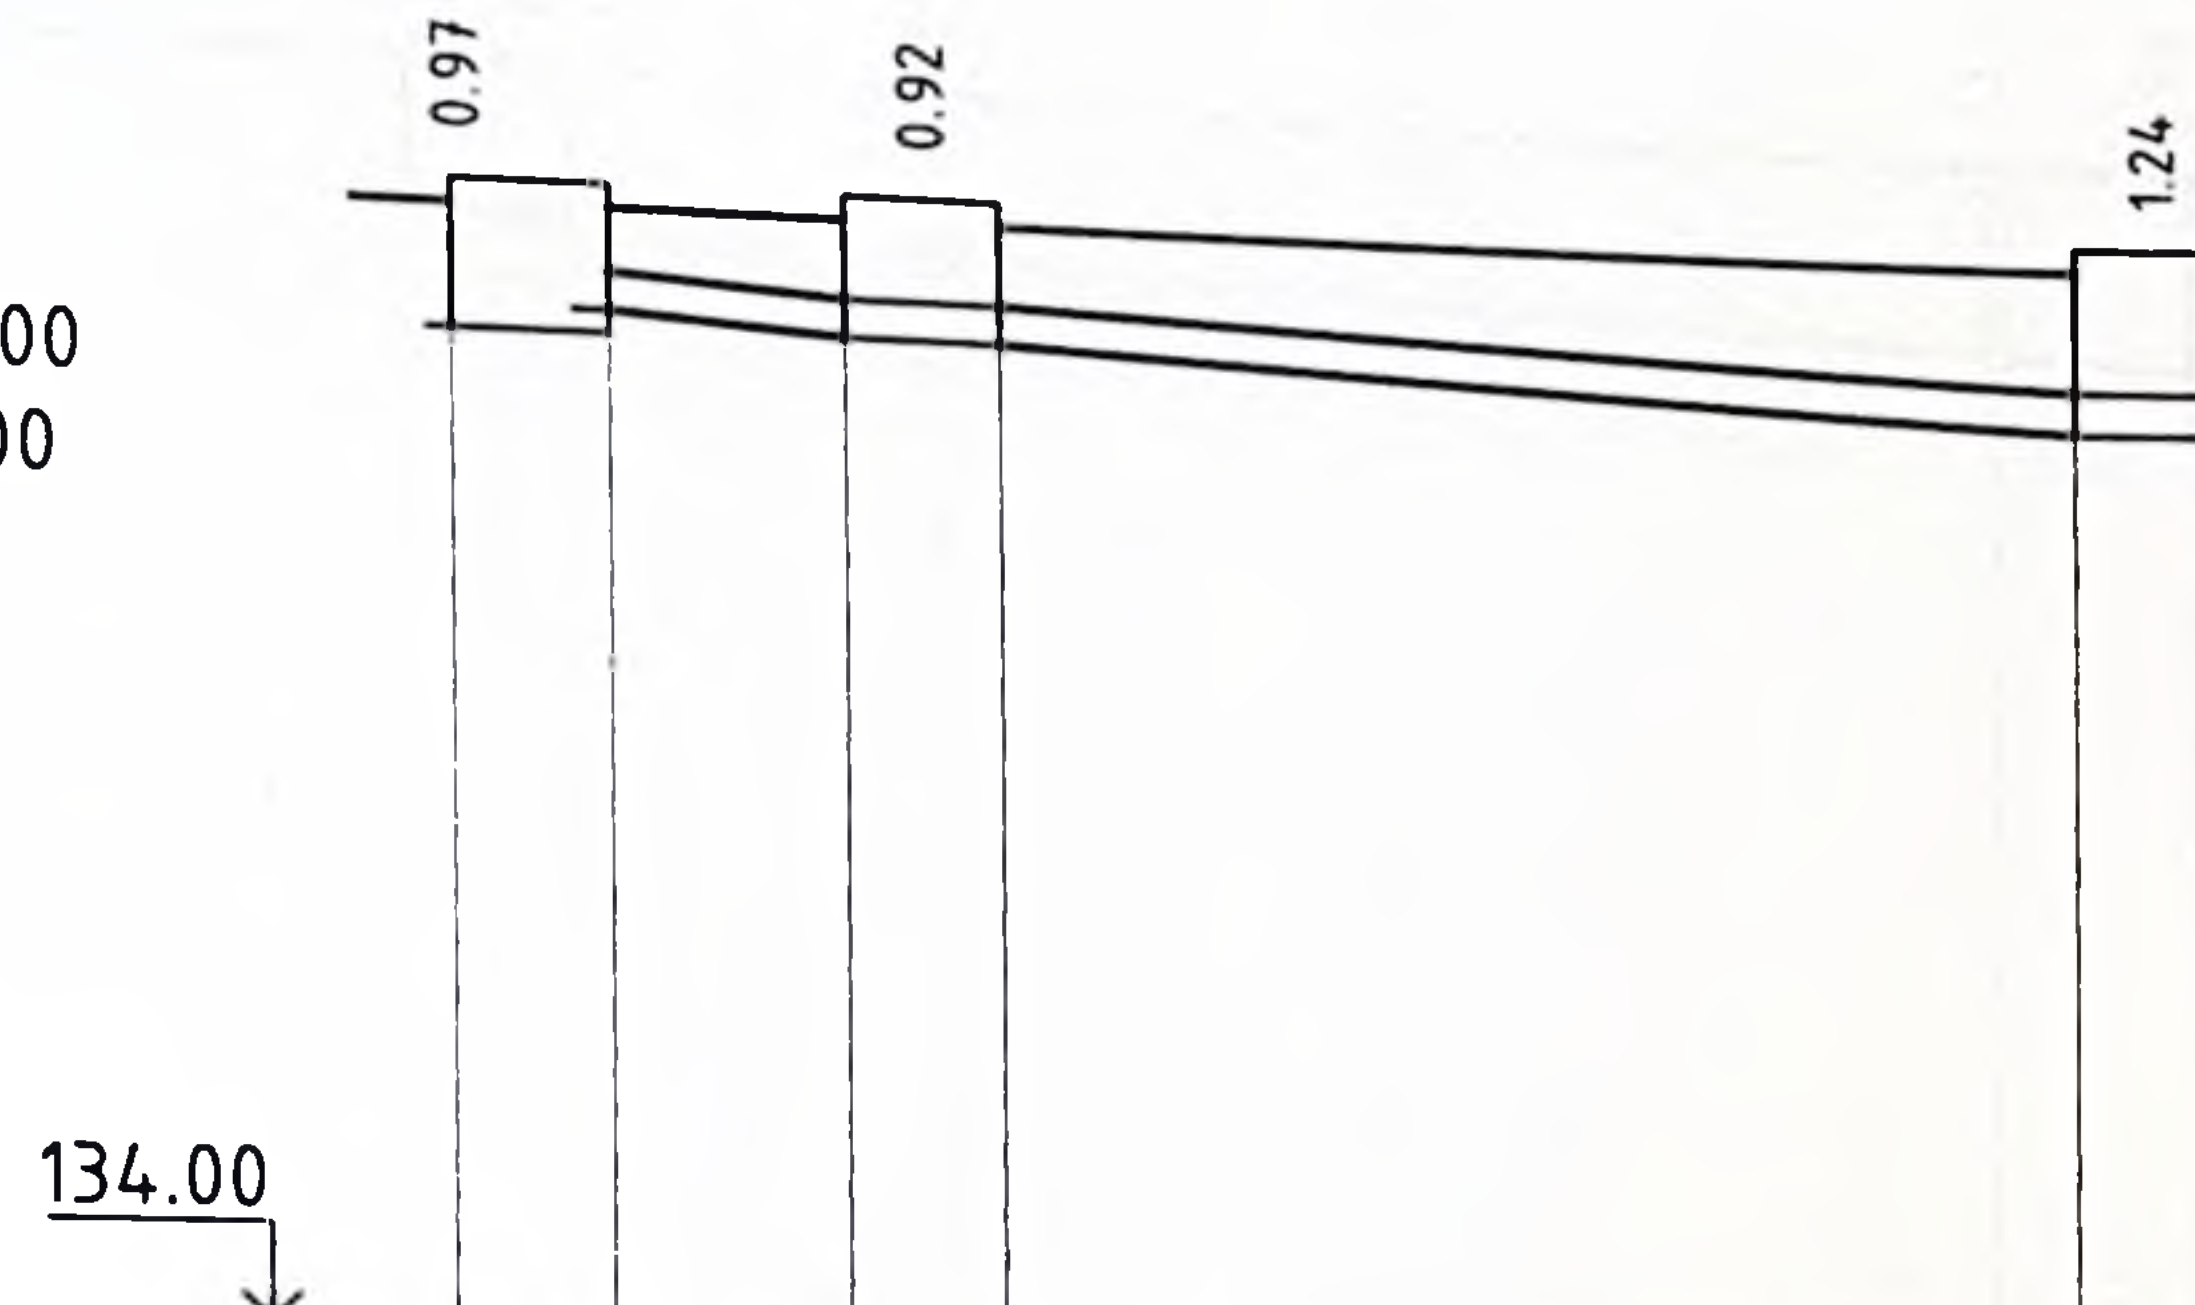

Cota inferioara a conductei	140.48	140.63	140.53	140.53	140.21	140.21
Cota de proiect a terenului						
Cota naturală a terenului	141.30	141.30	141.30	141.30	141.25	141.25
Tipul conductei	TUBURI PENTRU CANALIZARE EXTERIOARĂ DIN PVC SN 8 Ø 250 mm L= 8.66 m.l.					
Patul conductei	Pamint compactat din argila H=0.5-0.3 m. min					
Panta			0.066		0.044	
Lungimea		1.5		7.16		
Distanța		1.5		7.16		
Numărul căminului, punctului sau unghiul de înclinare	4C	7C			6C	



						202501/20-REAC		
						Amenajarea platformei de colectare a deseurilor reciclabile din com. Truseni mun. Chisinau		
Mod	Nr. par	Coala	Nr. doc	Semnătura	Data	Amenajarea Platformei de reciclare	Etapa	Coala
Manager pr.		Colun V.			03.25		PE	9
Spec. princ.		Colun V.			03.25			
Elaborat		Bilsagaev O.			03.25	Profil longitudinal C2		
						BONCOM PROIECT S.R.L.		

Profil longitudinal C1

Container prefabricat

Sc.horizontala 1:500
Sc.verticala 1:100

134.00

Cota inferioara a conductei	141.30	141.20	141.10	140.95	140.60	140.30
Cota de proiect a terenului						
Cota naturală a terenului	142.30	142.20	142.15	142.00	142.00	
Tipul conductei	TUBURI PENTRU CANALIZARE EXTERIOARĂ DIN PVC SN 8 Ø 160 mm L=57.50 m					
Patul conductei	Pamint compactat din argila H=0.5-0.3 m. min					
Panta	0.025	0.013	0.01	0.042		
Lungimea	4.0	11.5	35.0	7.0		
Distanța	4.0	11.5	35.0	7.0		
Numărul căminului, punctului sau unghiul de înclinație	Cladire	8C	9C	10C	Cex	C1-930


Cladire



						202501/20-REAC		
						Amenajarea platformei de colectare a deseurilor reciclabile din com. Truseni mun. Chisinau		
Mod	Nr. par	Coala	Nr. doc	Semnătura	Data	Amenajarea Platformei de reciclare	Etapă	Coala
Manager pr.	Colun V.				03.25		PE	10
Spec. princ.	Colun V.				03.25			
Elaborat	Bilsagaev O.				03.25	Profil longitudinal C1		BONCOM PROIECT S.R.L.


Consumul de materiale

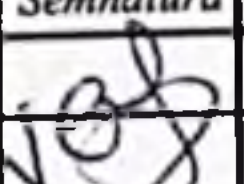

						202501/20-REAC			
						Amenajarea platformei de colectare a deeurilor reciclabile din com. Truseni mun. Chisinau			
Mod	Nr. par	Coala	Nr. doc	Semnătura	Data		Etapa	Coala	Coli
Manager pr.	Colun V.				03.25	Amenajarea Platformei de reciclare	PE	11	
Spec. princ.	Colun V.				03.25				
Elaborat	Bilsagaev O.				03.25	Tabela parametrilor caminelor	BONCOM PROIECT S.R.L.		

Profil longitudinal A1

Sc.horizontala 1:100
Sc.verticala 1:100

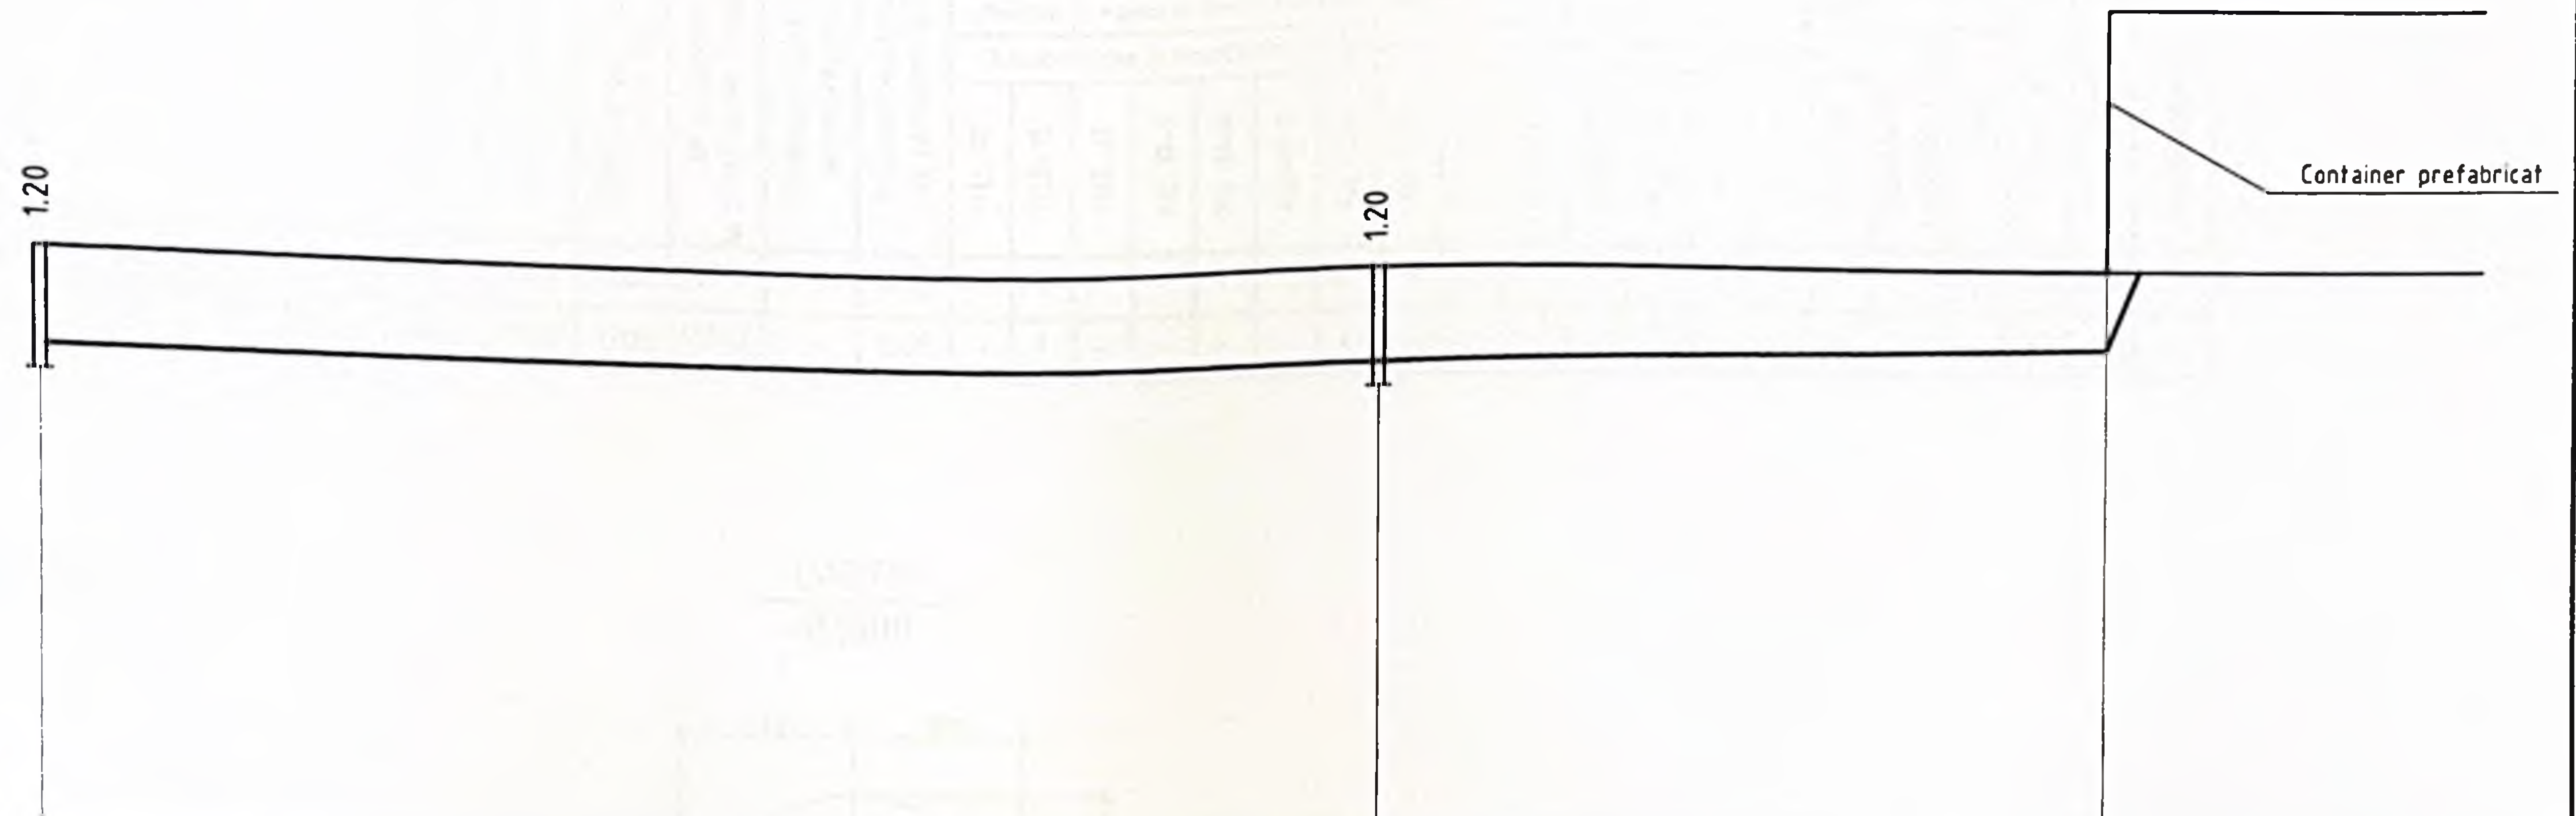

Cota inferioara a conductei	140.90	141.00	141.20
Cota de proiect a terenului			
Cota naturală a terenului	142.10	142.20	142.20
Tipul conductei	Conductă polietilenă Ø90x5.4 PE100RC SDR11 PN10 bari L=17.00 m.l.		Conductă polietilenă Ø25x2.3 PE100RC SDR11 PN12.5 bari L=17.00 m.l.
Patul conductei	Pamint compactat din argila H=0.5-0.3 m. min		
Panta	0.005	0.021	
Lungimea	17.0	9.5	
Distanța	17.0	9.5	
Numărul căminului, punctului sau unghiul de înclinație	CA1	CA2	Container




						202501/20-REAC			
						Amenajarea platformei de colectare a deseurilor reciclabile din com. Truseni mun. Chisinau			
Mod	Nr.par	Coala	Nr.doc	Semnătura	Data	Amenajarea Platformei de reciclare	Etapa	Coala	Coli
Manager pr.	Colun V.				03.25		PE	12	
Spec. princ.	Colun V.				03.25				
Elaborat	Bilsagaev O.				03.25				
						Profil longitudinal A1		BONCOM PROIECT S.R.L.	

Tabelul căminelor de alimetare cu apă de formă rotundă

Tabelul căminelor de alimentare cu apă de formă rotundă																																	
Nr. căminului conform planului	Marca căminelor privind condițiile de teren	Diametrele conductelor, mm		Nr. nodului schematic	Diametrul căminelor Dk, mm	Adâncimea totală a căminelor după profil, mm	Înălțimea părților de lucru, mm	№ schemelor de construcție - asamblare	Înălțimea rigolei cu acoperire, mm	Volumul betonului la opritoare, m³	Consumul materialelor																Zidărie din cerămidă, rînd	Trapă	Pereu, m²	Scară	Hidroizolare, m²		
											Fundatie	Partea de lucru	Placa de acoperire	Gîtul	Rigola																		
		Seria 3.900-3. Editarea 7																															
		Ansamblarea elementelor din beton armat																															
KЦД-10	KЦД-15	KЦД-20	KЦ-10-3	KЦ-10-6	KЦ-10-9	KЦ-15-6	KЦ-15-9	KЦ-20-6	KЦ-20-9	KЦП1-10	KЦП1-15	KЦО-1	KЦ 7-3	KЦП2-20																			
CA1	A-1	140	90	У-1	1500	1500	1200	CM-2	-	0.05	-	1	-	-	-	-	-	-	-	1	-	1	-	-	G	1,9	C1-03	-					
CA2/HI	A-1	90	25	У-1	1500	1500	1200	CM-2	-	0.05	-	1	-	-	-	-	-	-	-	1	-	1	-	-	G	1,9	C1-03	-					


CA1

Ø1500

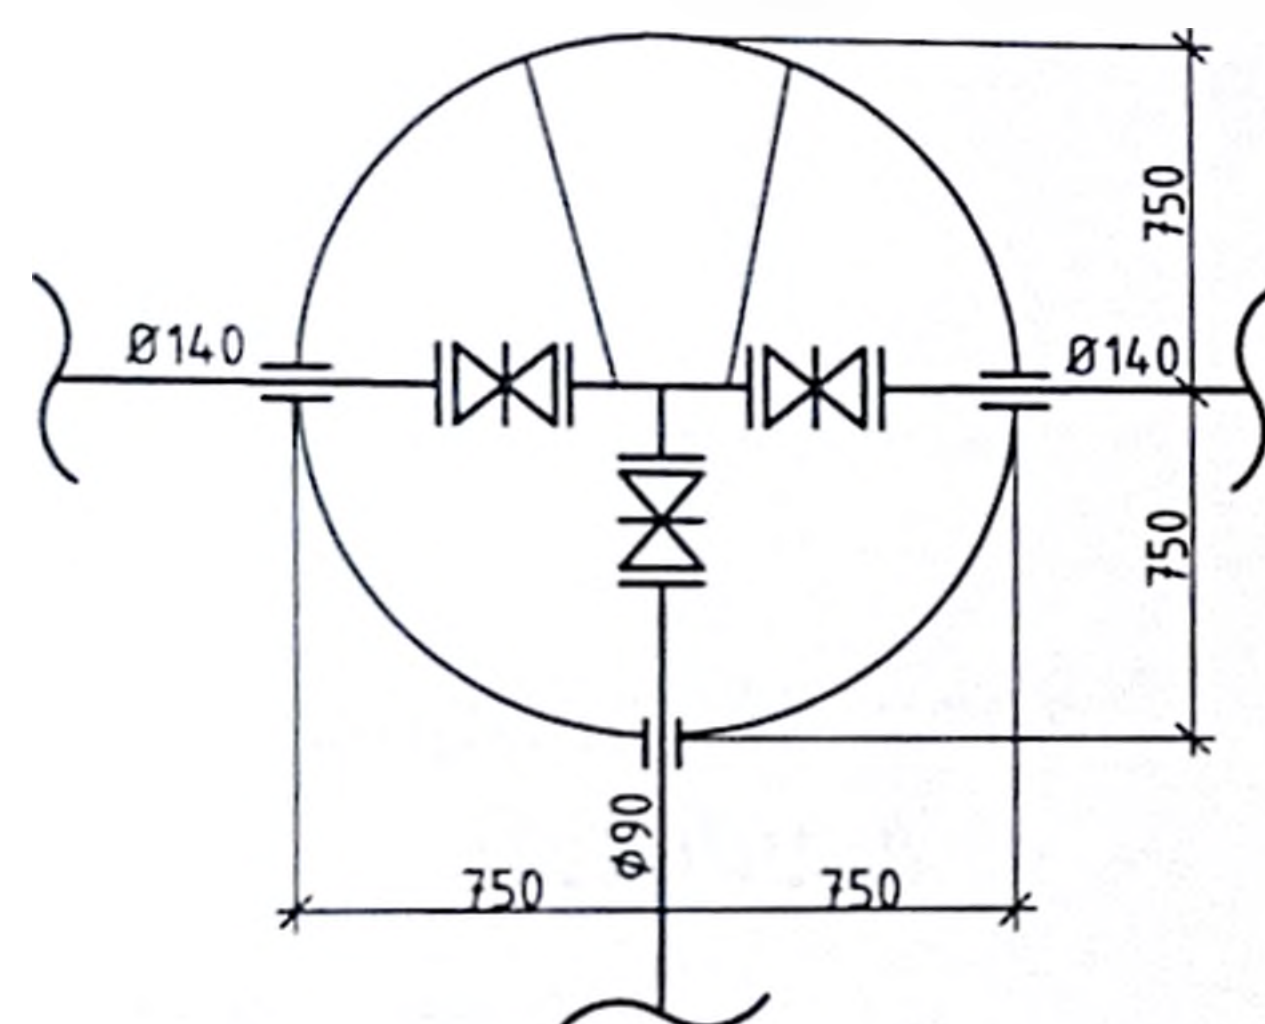



CA2/HI

Ø1500

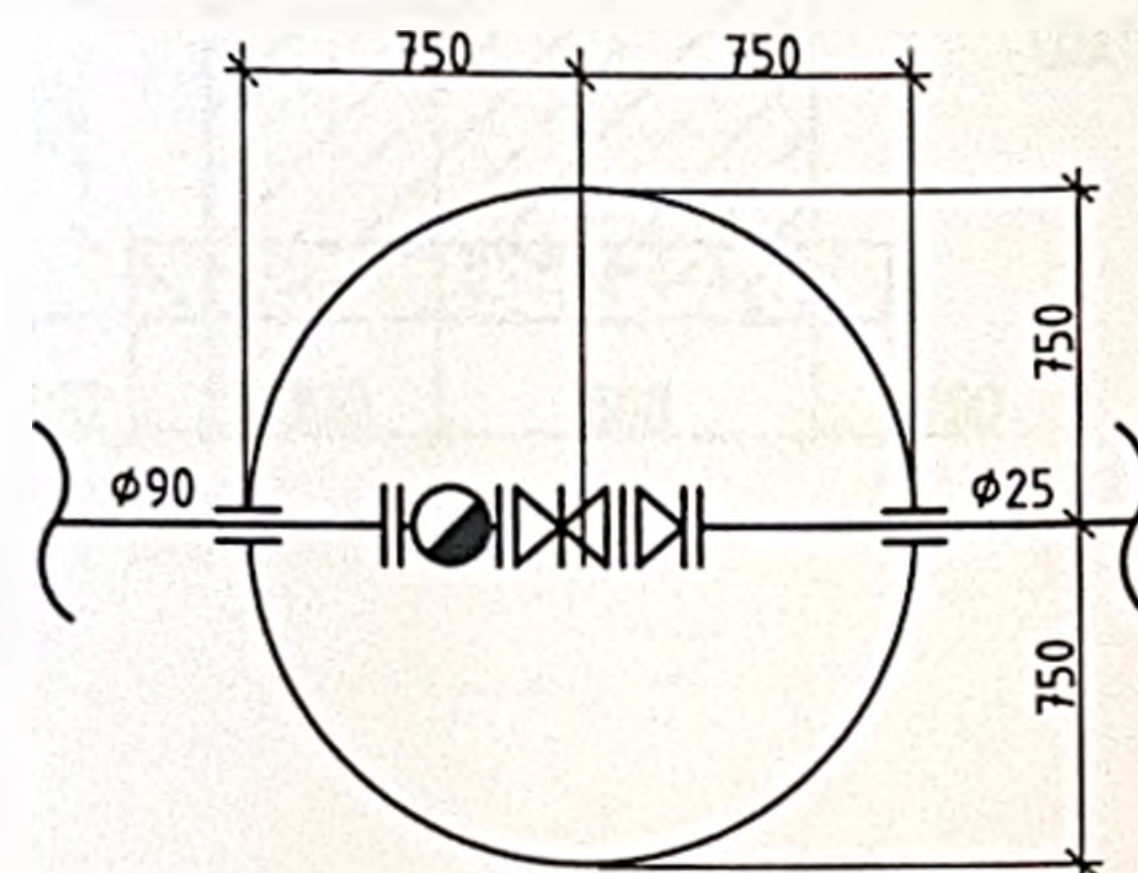


						202501/20-REAC		
						Amenajarea platformei de colectare a deseurilor reciclabile din com. Truseni mun. Chisinau		
Mod	Nr. par	Coala	Nr. doc	Semnătura	Data	Amenajarea Platformei de reciclare	Etapă	Coala
Manager pr.	Colun V.				03.25		PE	13
Spec. princ.	Colun V.				03.25			
Elaborat	Bilsagaev O.				03.25	Detalierea. Tabelul parametrilor caminelor de apa;	BONCOM PROIECT S.R.L.	

Cap în Aval

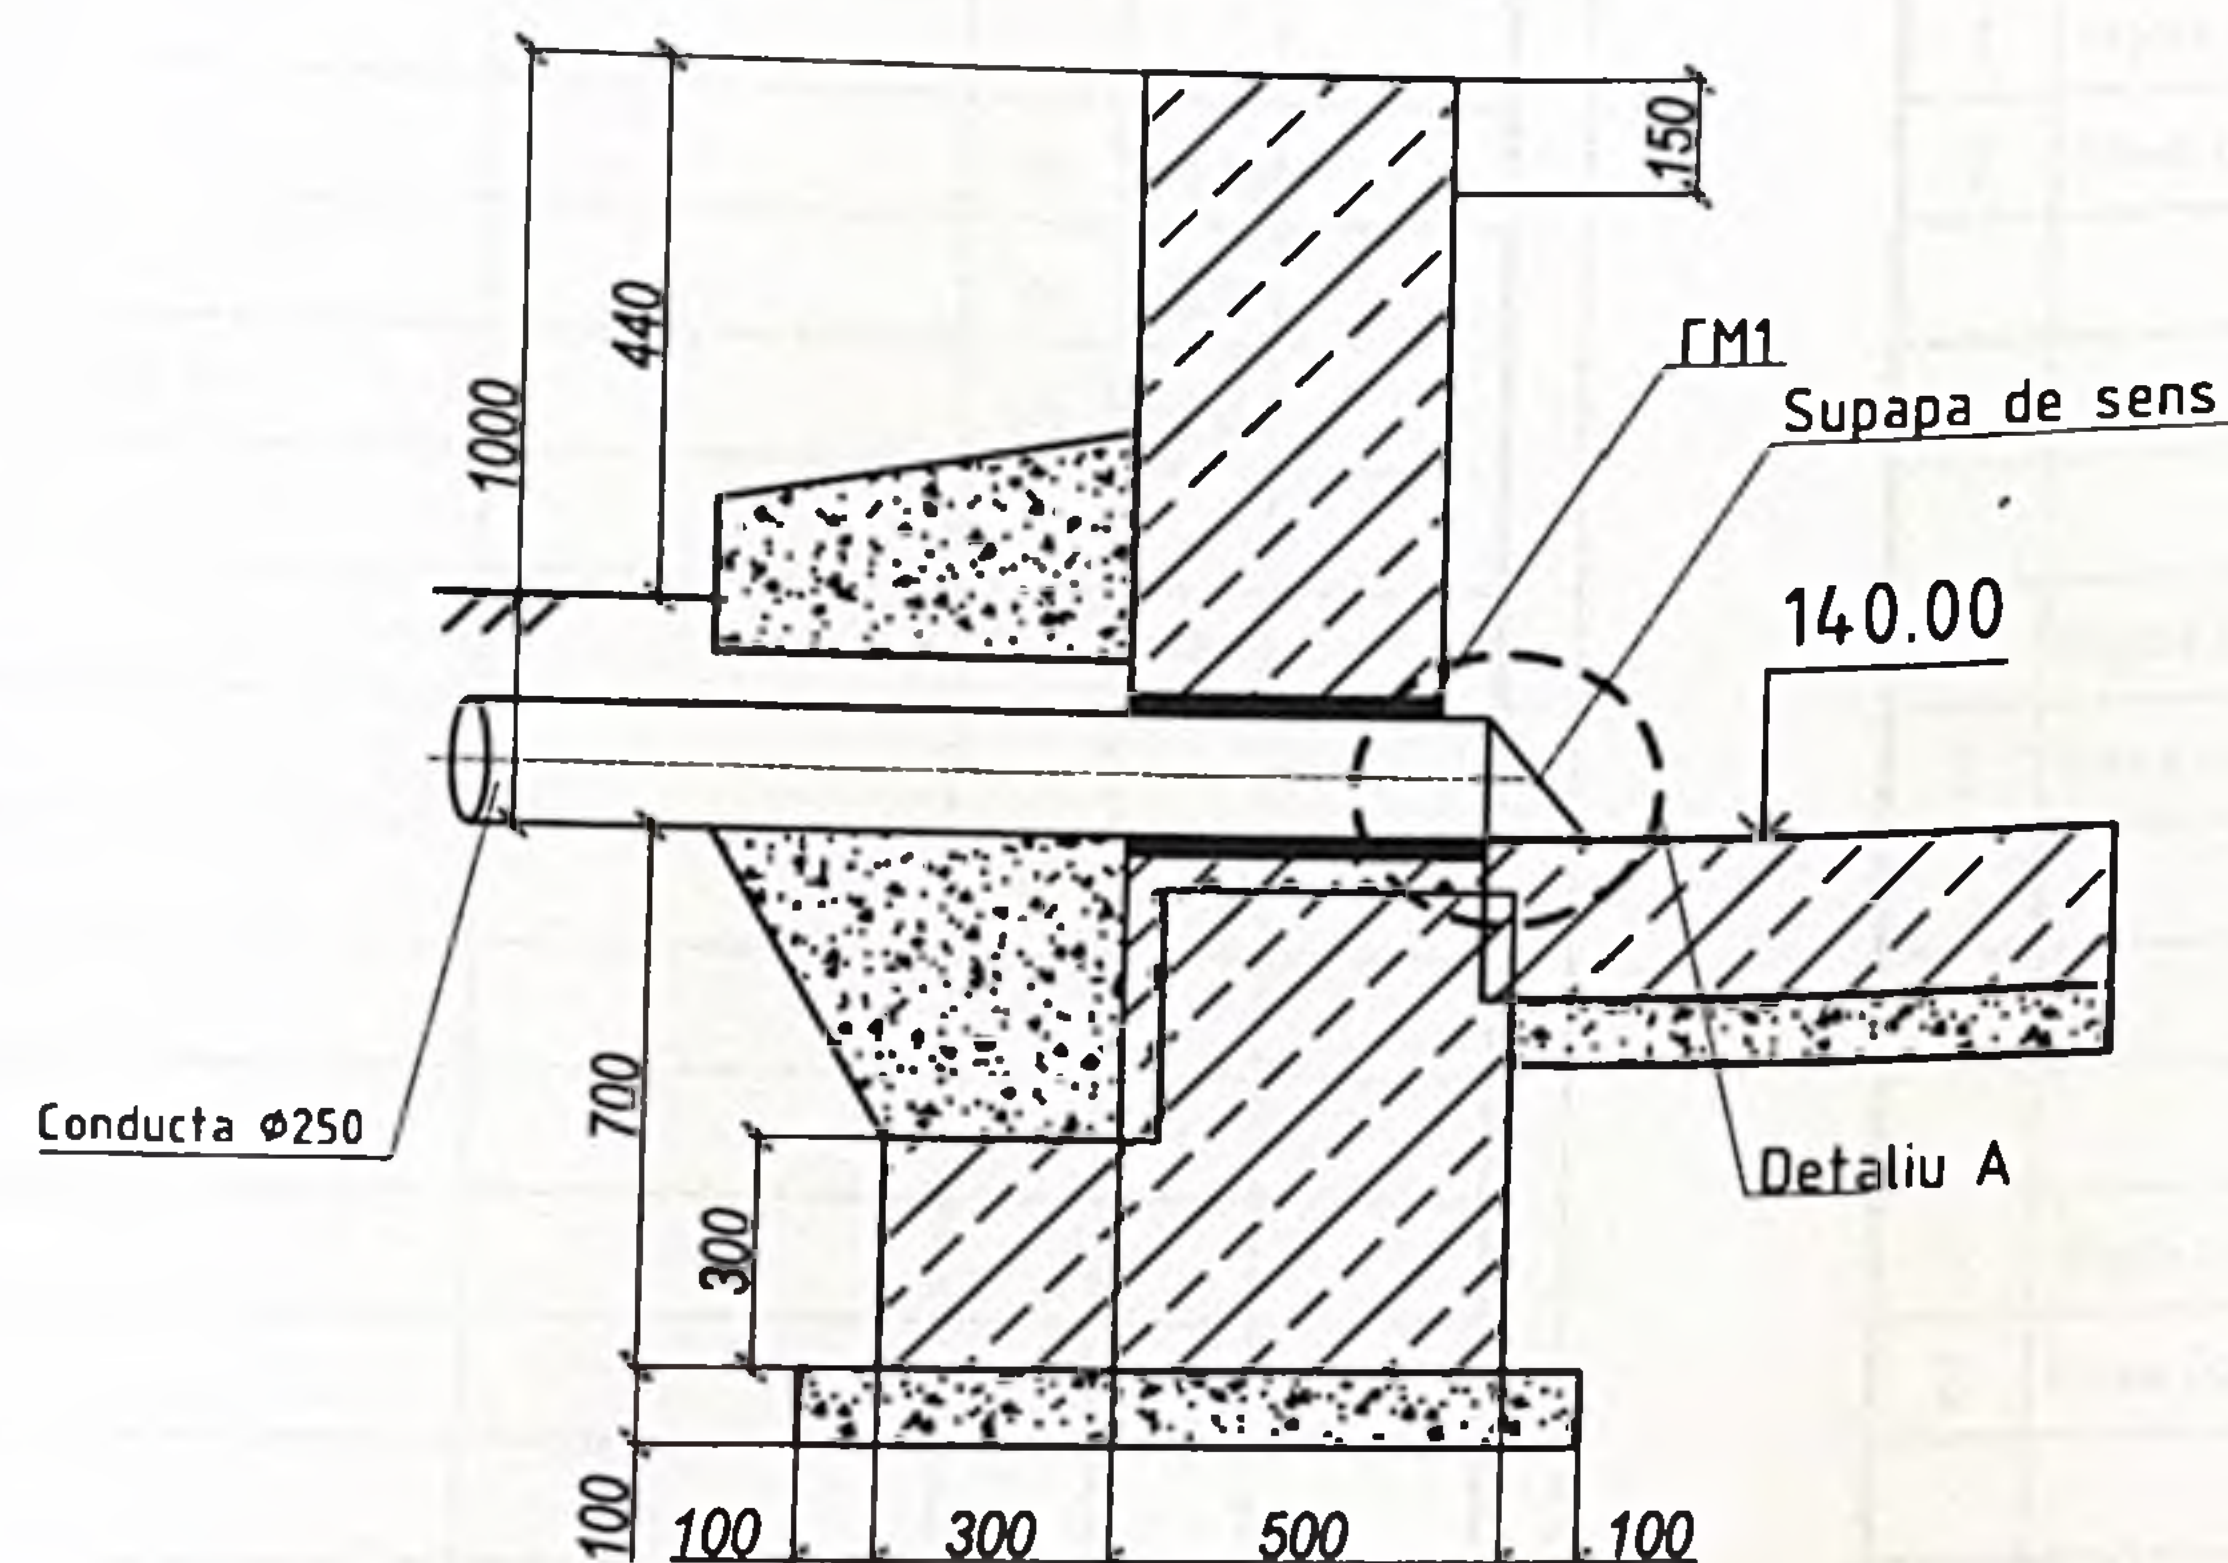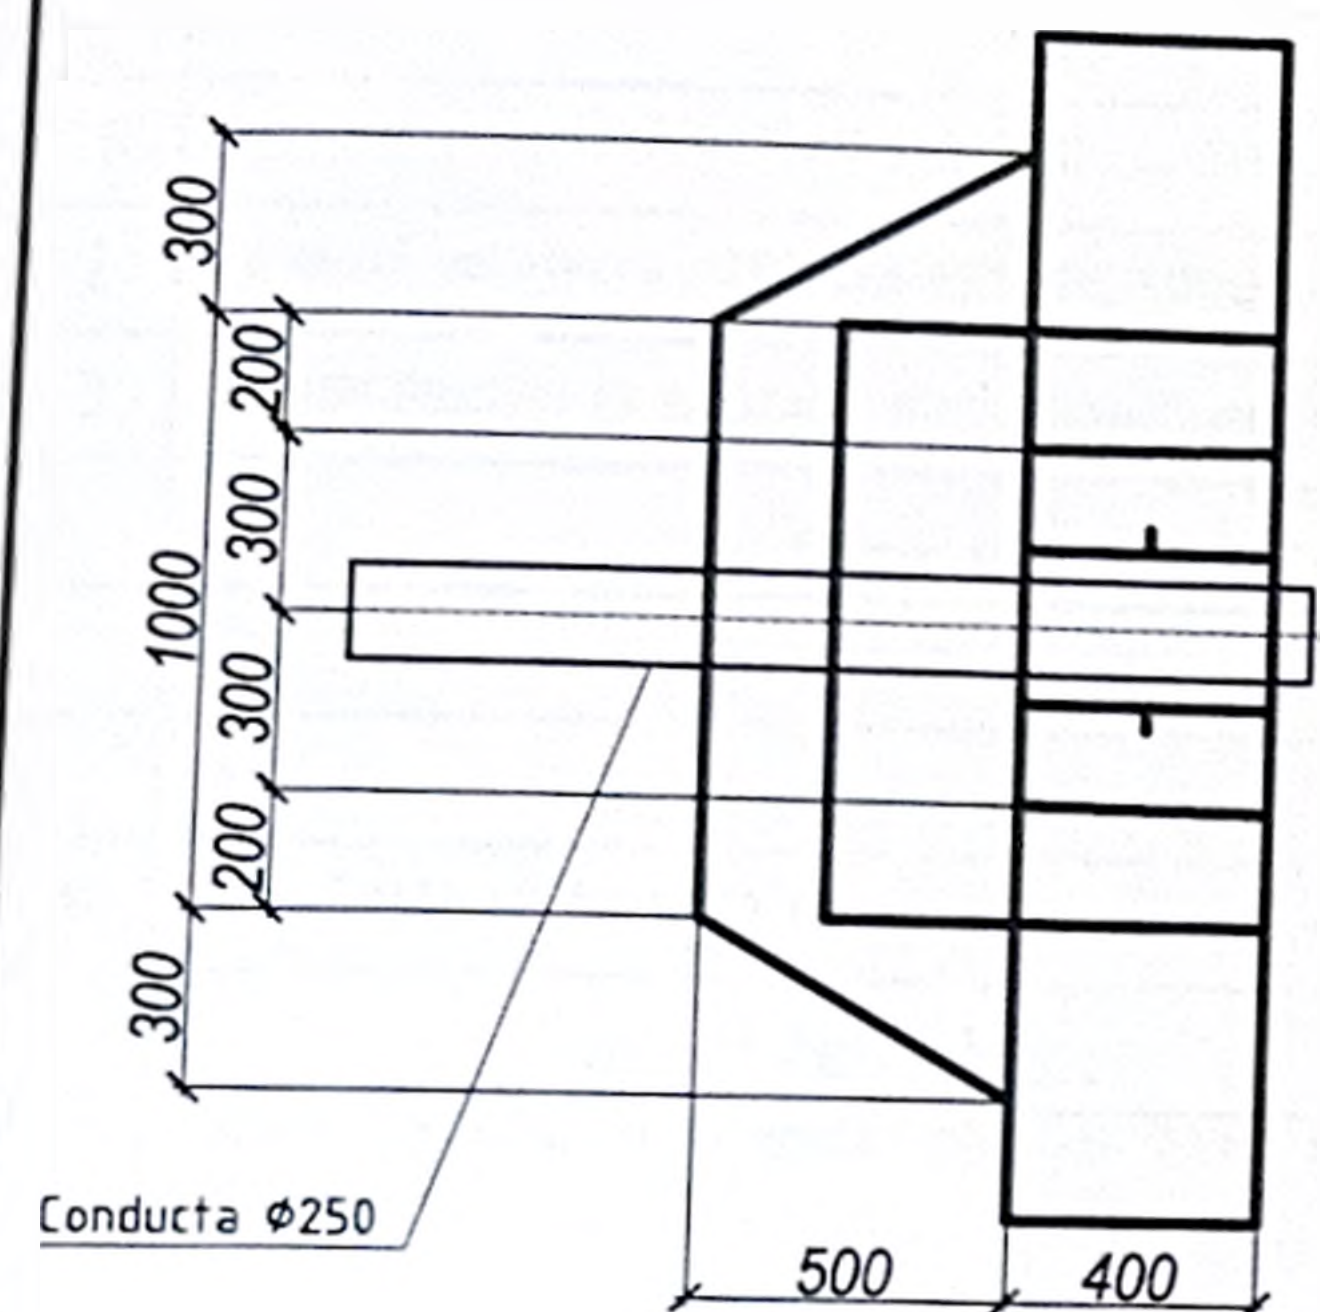


Supapa de sens Detaliu A

Conducta PVC 250

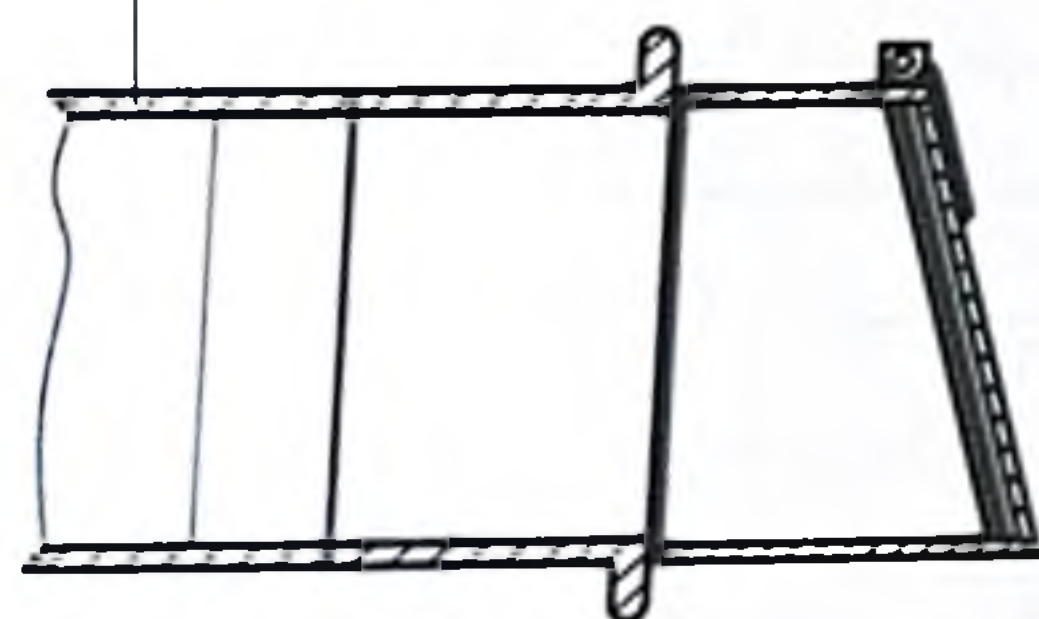


Vedere "B"

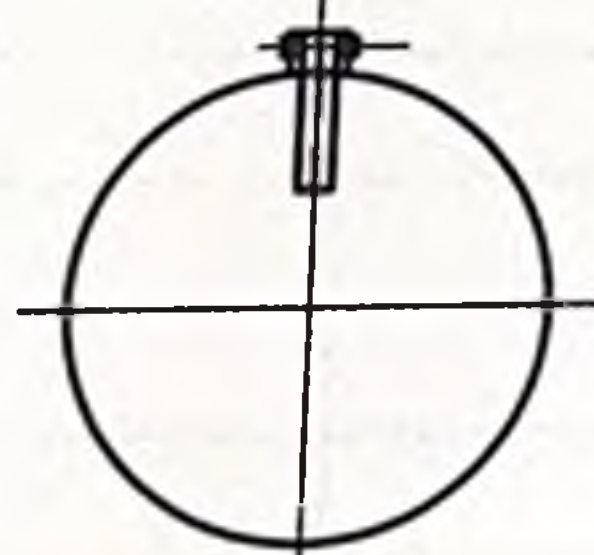

Poz.	Denumirea	Marcare	Unit. Masura	Can-tea	Nota
		Cap în aval			
C1	ГОСТ 23279-85	5C 58p I - 150 58p I - 150 500x95	buc.	1	6.0 kg
ГМ1		Туб де protecție ГМ1	buc.	1	11.5 kg
		Бетон марка В 20 F 75	м³	0.98	
		Бетон марка В 7,5	м³	0.6	
		ГМ1			27.36 kg
1	ГОСТ 10704-91	Кондукта Ø 273*7 L=420	buc.	1	11.50 kg
2	ГОСТ 19903-74	- 6 x 400 x 400	buc.	1	7.54 kg
3		Supapa de sens Ø250	buc.	1	

140.00

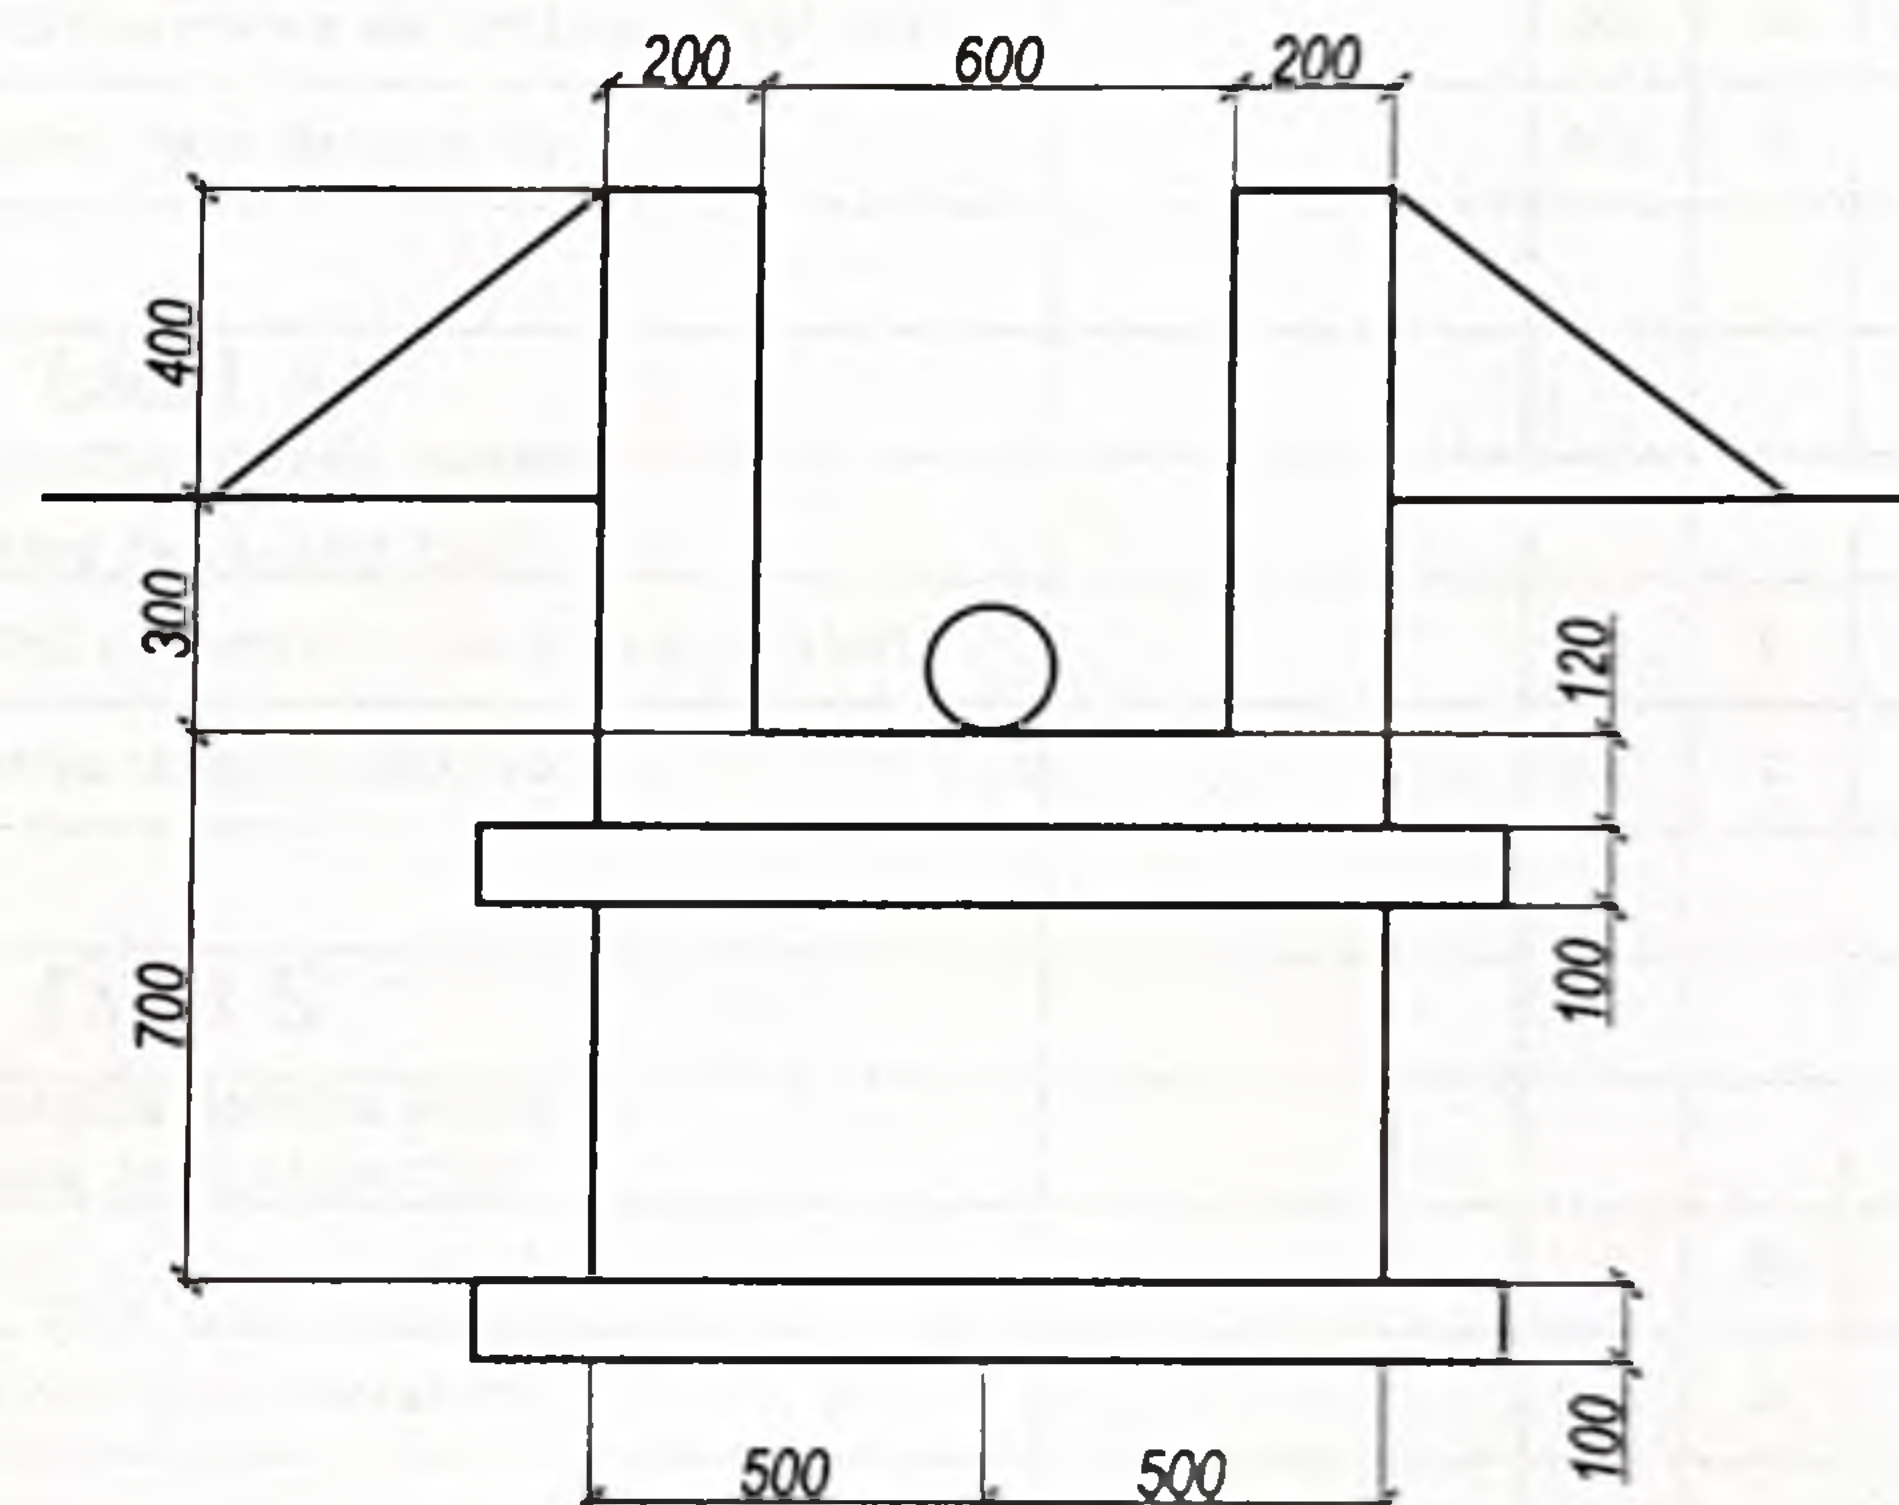


						202501/20-REAC			
						Amenajarea platformei de colectare a deseurilor reciclabile din com. Truseni mun. Chisinau			
Mod	Nr. par	Coala	Nr. doc	Semnătura	Data	Amenajarea Platformei de reciclare	Etapă	Coala	Coli
Manager pr.	Colun V.				03.25		PE	14	
Spec. princ.	Colun V.				03.25				
Elaborat	Bilsagaev O.				03.25				
						Cap in aval Supapa de sens Ø250		BONCOM PROIECT S.R.L.	

						202501/20-REAC.SM			
						Amenajarea platformei de colectare a deseurilor reciclabile din com. Truseni mun. Chisinau			
Mod	Nr.par	Coala	Nr. doc	Semnătura	Data				
Manager pr.		Colun V.			03 25	Amenajarea Platformei de reciclare	Etapa	Coala	Coli
Spec. princ.		Colun V.			03 25		PE	1	
Elaborat		Bilsagaev O.			03 25				
						Specificatia	BONCOM PROIECT S.R.L.		

Poz	Denumirea și caracteristica tehnică a utilajului și materialelor Uzina - producătoare (pentru utilajul de import, țara, firma) Conducte apă	Tipul, marca utilajului. Notația documentului și numărul foii de anchetare	Unitate de măsură	Cantitatea	Masa, kg
	Canal 1				
	Rigola carosabila BetoMax DN200 , cu gratare fontă clasa E600				
1	Rigola carosabila BetoMax DN200 cu gratare din fontă clasa E600 H335		buc.	11	
2	Piesa capat din otel zincat pentru rigole Betomax Pro		buc.	2	
	Canal 2				
	Rigola carosabila BetoMax DN200 , cu gratare fontă clasa E600				
1	Rigola carosabila BetoMax DN200 cu gratare din fontă clasa E600 H335		buc.	6	
2	Piesa capat din otel zincat pentru rigole Betomax Pro		buc.	2	
	Canal 3				
	Rigola carosabila BetoMax DN200 , cu gratare fontă clasa E600				
1	Rigola carosabila BetoMax DN200 cu gratare din fontă clasa E600 H335		buc.	10	
2	Piesa capat din otel zincat pentru rigole Betomax Pro		buc.	2	
	Canal 4				
	Rigola carosabila BetoMax DN200 , cu gratare fontă clasa E600				
1	Rigola carosabila BetoMax DN200 cu gratare din fontă clasa E600 H335		buc.	6	
2	Piesa capat din otel zincat pentru rigole Betomax Pro		buc.	2	
	Canal 5				
	Rigola carosabila BetoMax DN200 , cu gratare fontă clasa E600				
1	Rigola carosabila BetoMax DN200 cu gratare din fontă clasa E600 H335		buc.	10	
2	Piesa capat din otel zincat pentru rigole Betomax Pro		buc.	2	


						202501/20-REAC.SM			
						Amenajarea platformei de colectare a deseurilor reciclabile din com. Truseni mun. Chisinau			
Mod	Nr.par	Coala	Nr. doc	Semnătura	Data	Amenajarea Platformei de reciclare	Etapa	Coala	Coli
Manager pr.		Colun V.		103	03.25		PE	2	
Spec. princ.		Colun V.			03.25				
Elaborat		Bilsagaev O.			03.25	Specificatia	BONCOM PROIECT S.R.L.		

Poz	Denumirea și caracteristica tehnică a utilajului și materialelor Uzina - producătoare (pentru utilajul de import, țara, firma) Conducte apă	Tipul, marca utilajului. Notăția documentului și numărul foi de anchetare	Unitate de măsură	Cantitatea	Masa, kg
	Canal 6				
	Rigola carosabila BetoMax DN200 , cu gratare fontă clasa E600				
1	Rigola carosabila BetoMax DN200 cu gratare din fontă clasa E600 H335		buc.	6	
2	Piesa capat din otel zincat pentru rigole Betomax Pro		buc.	2	
	Canal 7				
	Rigola carosabila BetoMax DN200 , cu gratare fontă clasa E600				
1	Rigola carosabila BetoMax DN200 cu gratare din fontă clasa E600 H335		buc.	10	
2	Piesa capat din otel zincat pentru rigole Betomax Pro		buc.	2	
	Canal 8				
	Rigola carosabila BetoMax DN200 , cu gratare fontă clasa E600				
1	Rigola carosabila BetoMax DN200 cu gratare din fontă clasa E600 H335		buc.	10	
2	Piesa capat din otel zincat pentru rigole Betomax Pro		buc.	2	
	Canal 9				
	Rigola carosabila BetoMax DN200 , cu gratare fontă clasa E600				
1	Rigola carosabila BetoMax DN200 cu gratare din fontă clasa E600 H335		buc.	10	
2	Piesa capat din otel zincat pentru rigole Betomax Pro		buc.	2	
	Canal 10				
	Rigola carosabila BetoMax DN200 , cu gratare fontă clasa E600				
1	Rigola carosabila BetoMax DN200 cu gratare din fontă clasa E600 H335		buc.	10	
2	Piesa capat din otel zincat pentru rigole Betomax Pro		buc.	2	

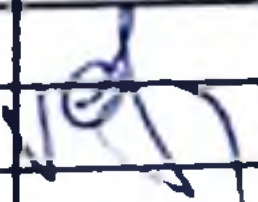						202501/20-REAC.SM			
						Amenajarea platformei de colectare a deseurilor reciclabile din com. Truseni mun. Chisinau			
Mod	Nr.par	Coala	Nr.doc	Semnătura	Data	Amenajarea Platformei de reciclare	Etapă	Coala	Coli
Manager pr.		Colun V.			03.25		PE	3	
Spec. princ.		Colun V.			03.25				
Elaborat		Bilsaqaev O.			03.25	Specificatia	BONCOM PROIECT S.R.L.		

	In scribi Nr de inv.
	Data și semnătura
	Nr de inv. org.


Poz	Denumirea și caracteristica tehnică a utilajului și materialelor Uzina - producătoare (pentru utilajul de import, țara, firma) Conducte apă	Tipul, marca utilajului. Notăția documentului și numărul foi de anchetare	Unitate de măsură	Cantitatea	Masa, kg
	Canal 11				
	Rigola carosabila BetoMax DN200 , cu gratare fontă clasa E600				
1	Rigola carosabila BetoMax DN200 cu gratare din fontă clasa E600 H335		buc.	6	
2	Piesa capat din otel zincat pentru rigole Betomax Pro		buc.	2	
	R1				
	Gura de scurgere (camin pluvial) BetoMax DN250 cu gratar fonta E600				
1	Gura de scurgere BetoMax DN250 partea inferioară (baza)		buc.	1	
2	Gura de scurgere BetoMax DN250 partea superioara cu grătar fonta clasa E600 (fără fund)		buc.	1	
	R2				
	Gura de scurgere (camin pluvial) BetoMax DN250 cu gratar fonta E600				
1	Gura de scurgere BetoMax DN250 partea inferioară (baza)		buc.	1	
2	Gura de scurgere BetoMax DN250 partea superioara cu grătar fonta clasa E600 (fără fund)		buc.	1	
	R3				
	Gura de scurgere (camin pluvial) BetoMax DN250 cu gratar fonta E600				
1	Gura de scurgere BetoMax DN250 partea inferioară (baza)		buc.	1	
2	Gura de scurgere BetoMax DN250 partea superioara cu grătar fonta clasa E600 (fără fund)		buc.	1	
	R4				
	Gura de scurgere (camin pluvial) BetoMax DN250 cu gratar fonta E600				
1	Gura de scurgere BetoMax DN250 partea inferioară (baza)		buc.	1	
2	Gura de scurgere BetoMax DN250 partea superioara cu grătar fonta clasa E600 (fără fund)		buc.	1	
3	Gura de scurgere BetoMax DN250 partea superioara cu grătar fonta clasa E600 (partea din mijloc)		buc.	1	

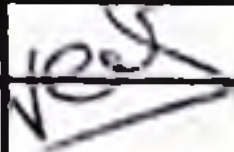						202501/20-REAC.SM				
						Amenajarea platformei de colectare a deseurilor reciclabile din com. Truseni mun. Chisinau				
Mod	Nr.par	Coala	Nr. doc	Semnătura	Data					
Manager pr.		Colun V.			03 25	Amenajarea Platformei de reciclare		Etapa	Coala	Coli
Spec. princ.		Colun V.			03 25			PE	4	
Elaborat		Bilsagaev O.			03 25					
						Specificatia		BONCOM PROIECT S.R.L.		


Cămin de vizitare a rețelei de canalizare pentru solurile compactate netasabile

Cămin de vizitare a rețelei de alimentare cu apă pentru solurile compactate netasabile



Secțiune tipică în zonele cu adâncimea mai mare de 1,5m
Zona aferentă

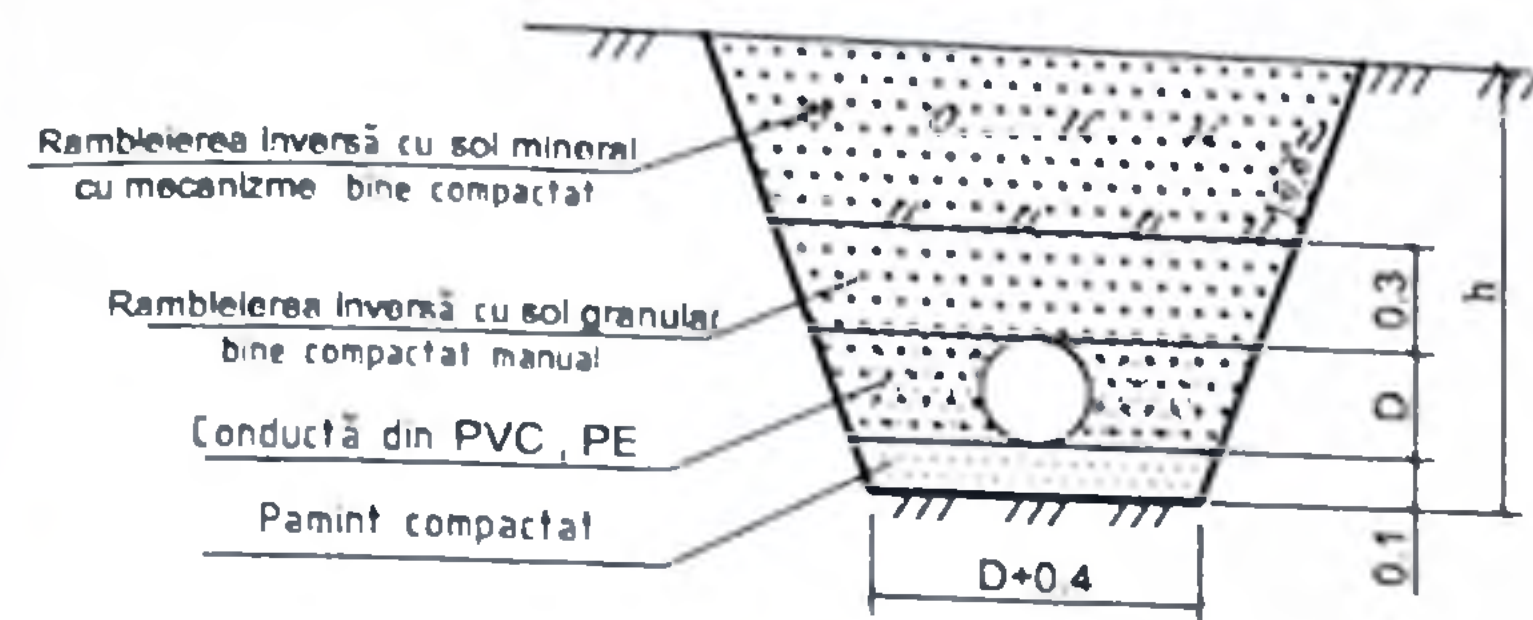


Secțiune tipică în zonele cu adâncimea mai mare 1,7m cu sprijin de maluri
Zona aferentă

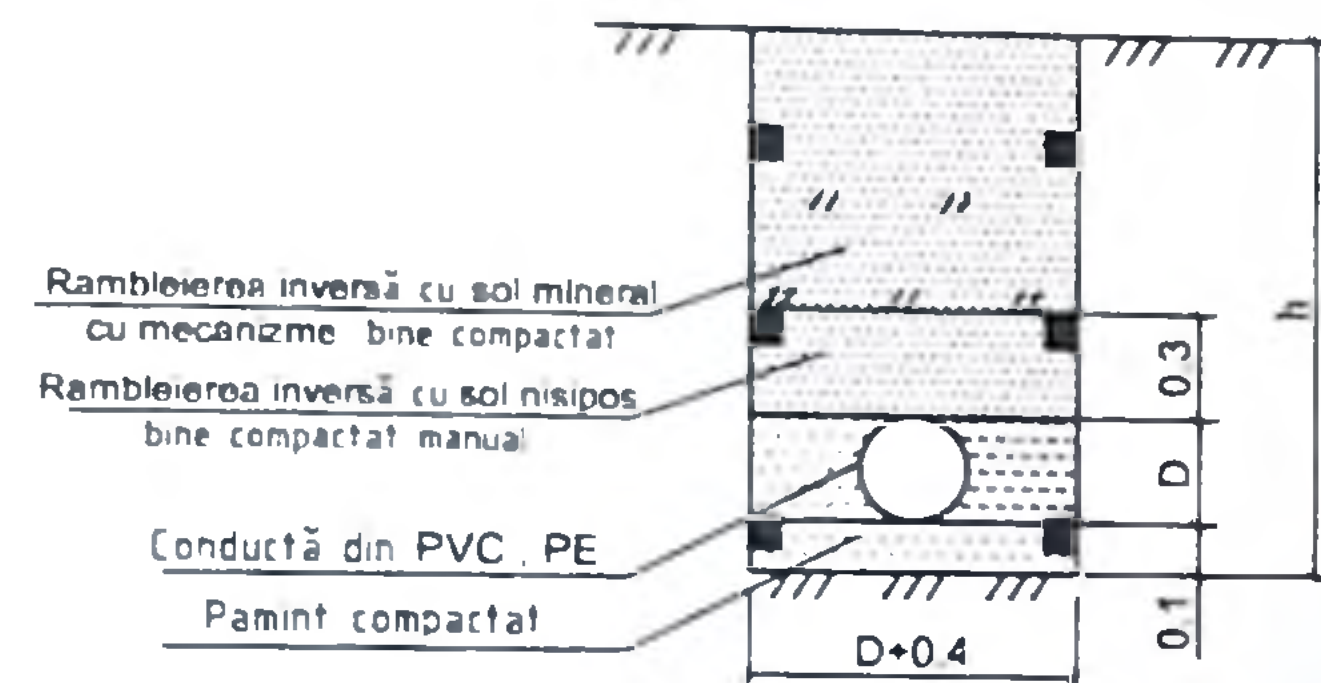


Secțiune tipică în zonele cu adâncimea de pînă la 1,5m
Zona aferentă conducta sub presiune

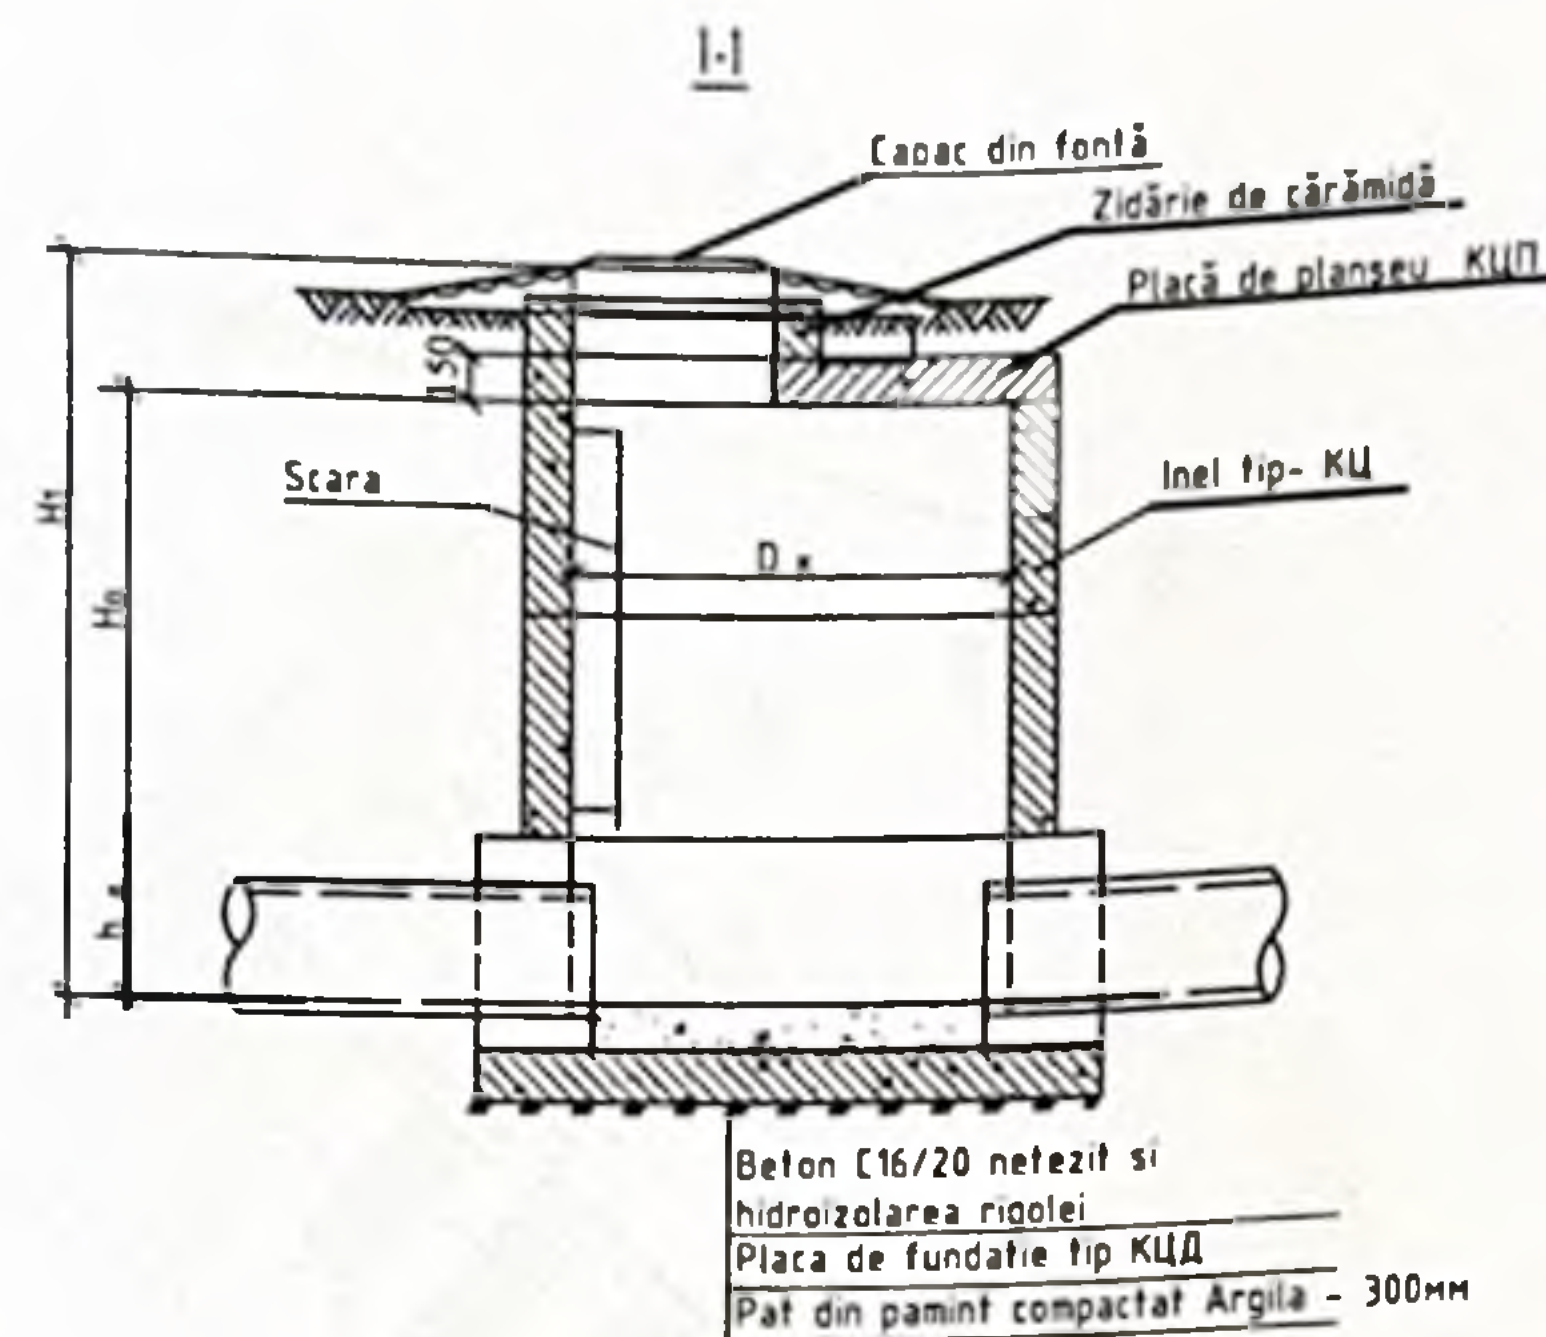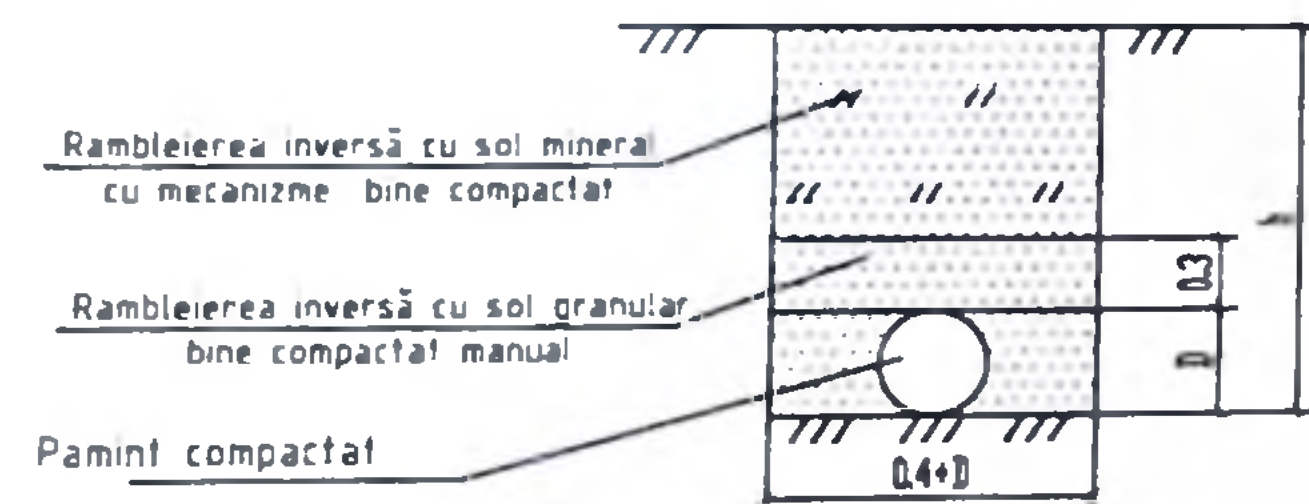


Plan camin

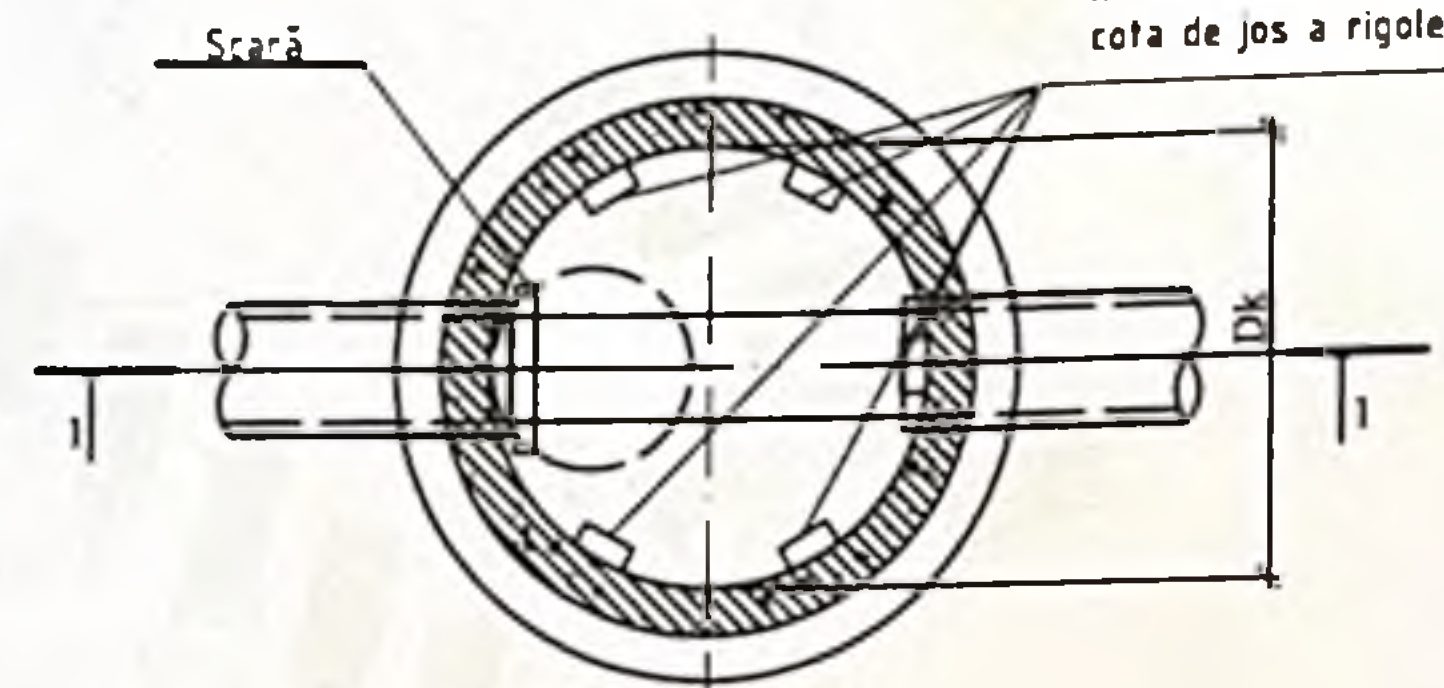

Scoabe de legătură, pas - 800 mm, h=1200-1400 mm de la cota de jos a rigolei

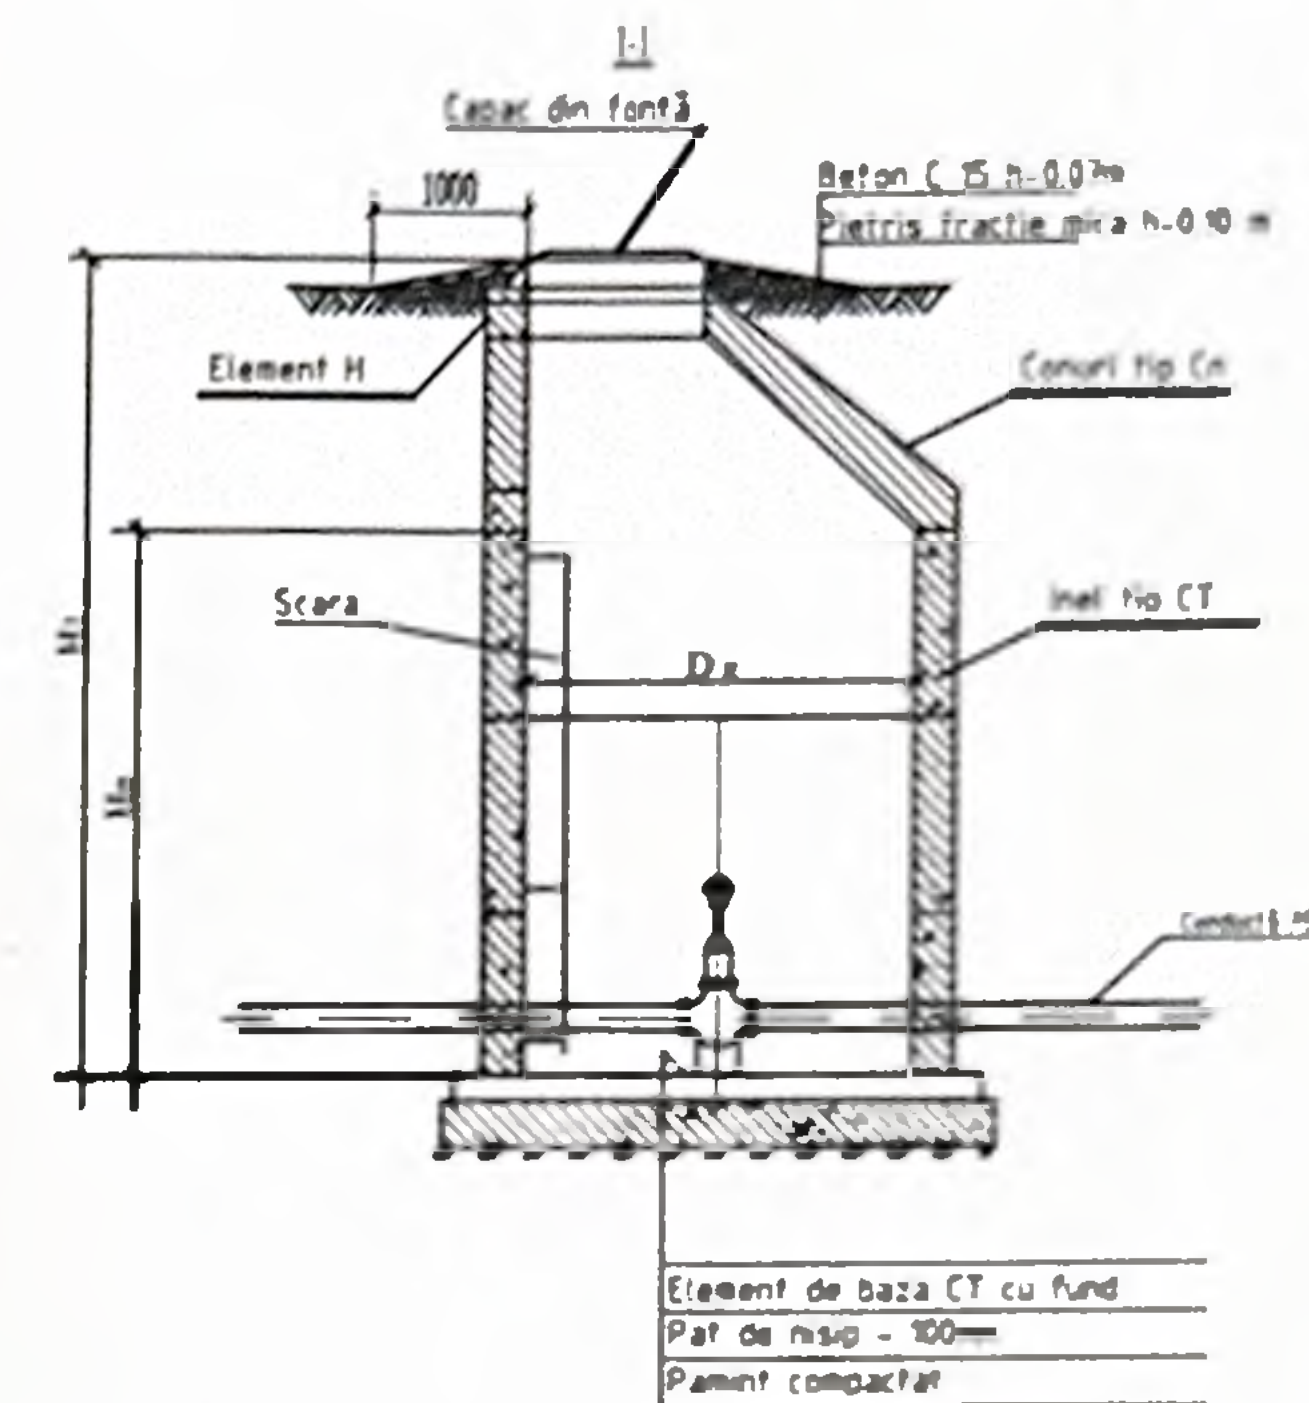


Plan camin

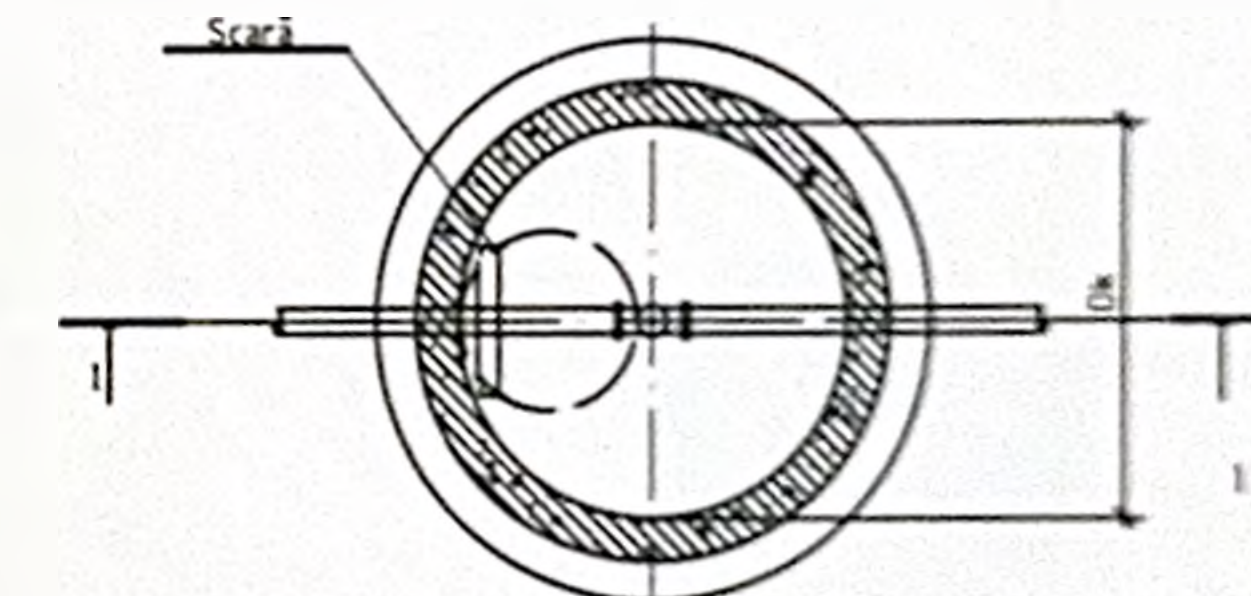

						202501/20-REAC		
						Amenajarea platformei de colectare a deseurilor reciclabile din com. Truseni mun. Chisinau		
Mod	Nr. par	Coala	Nr. doc	Semnătura	Data	Amenajarea Platformei de reciclare	Etapă	Coala
Manager pr.		Colun V.			03.25		PE	15
Spec. princ.		Colun V.			03.25			
Elaborat		Bilsagaev O.			03.25	Secțiunile tipice a terenului. Camine de vizitare,	BONCOM PROIECT S.R.L.	

Plan
Sc 1:500

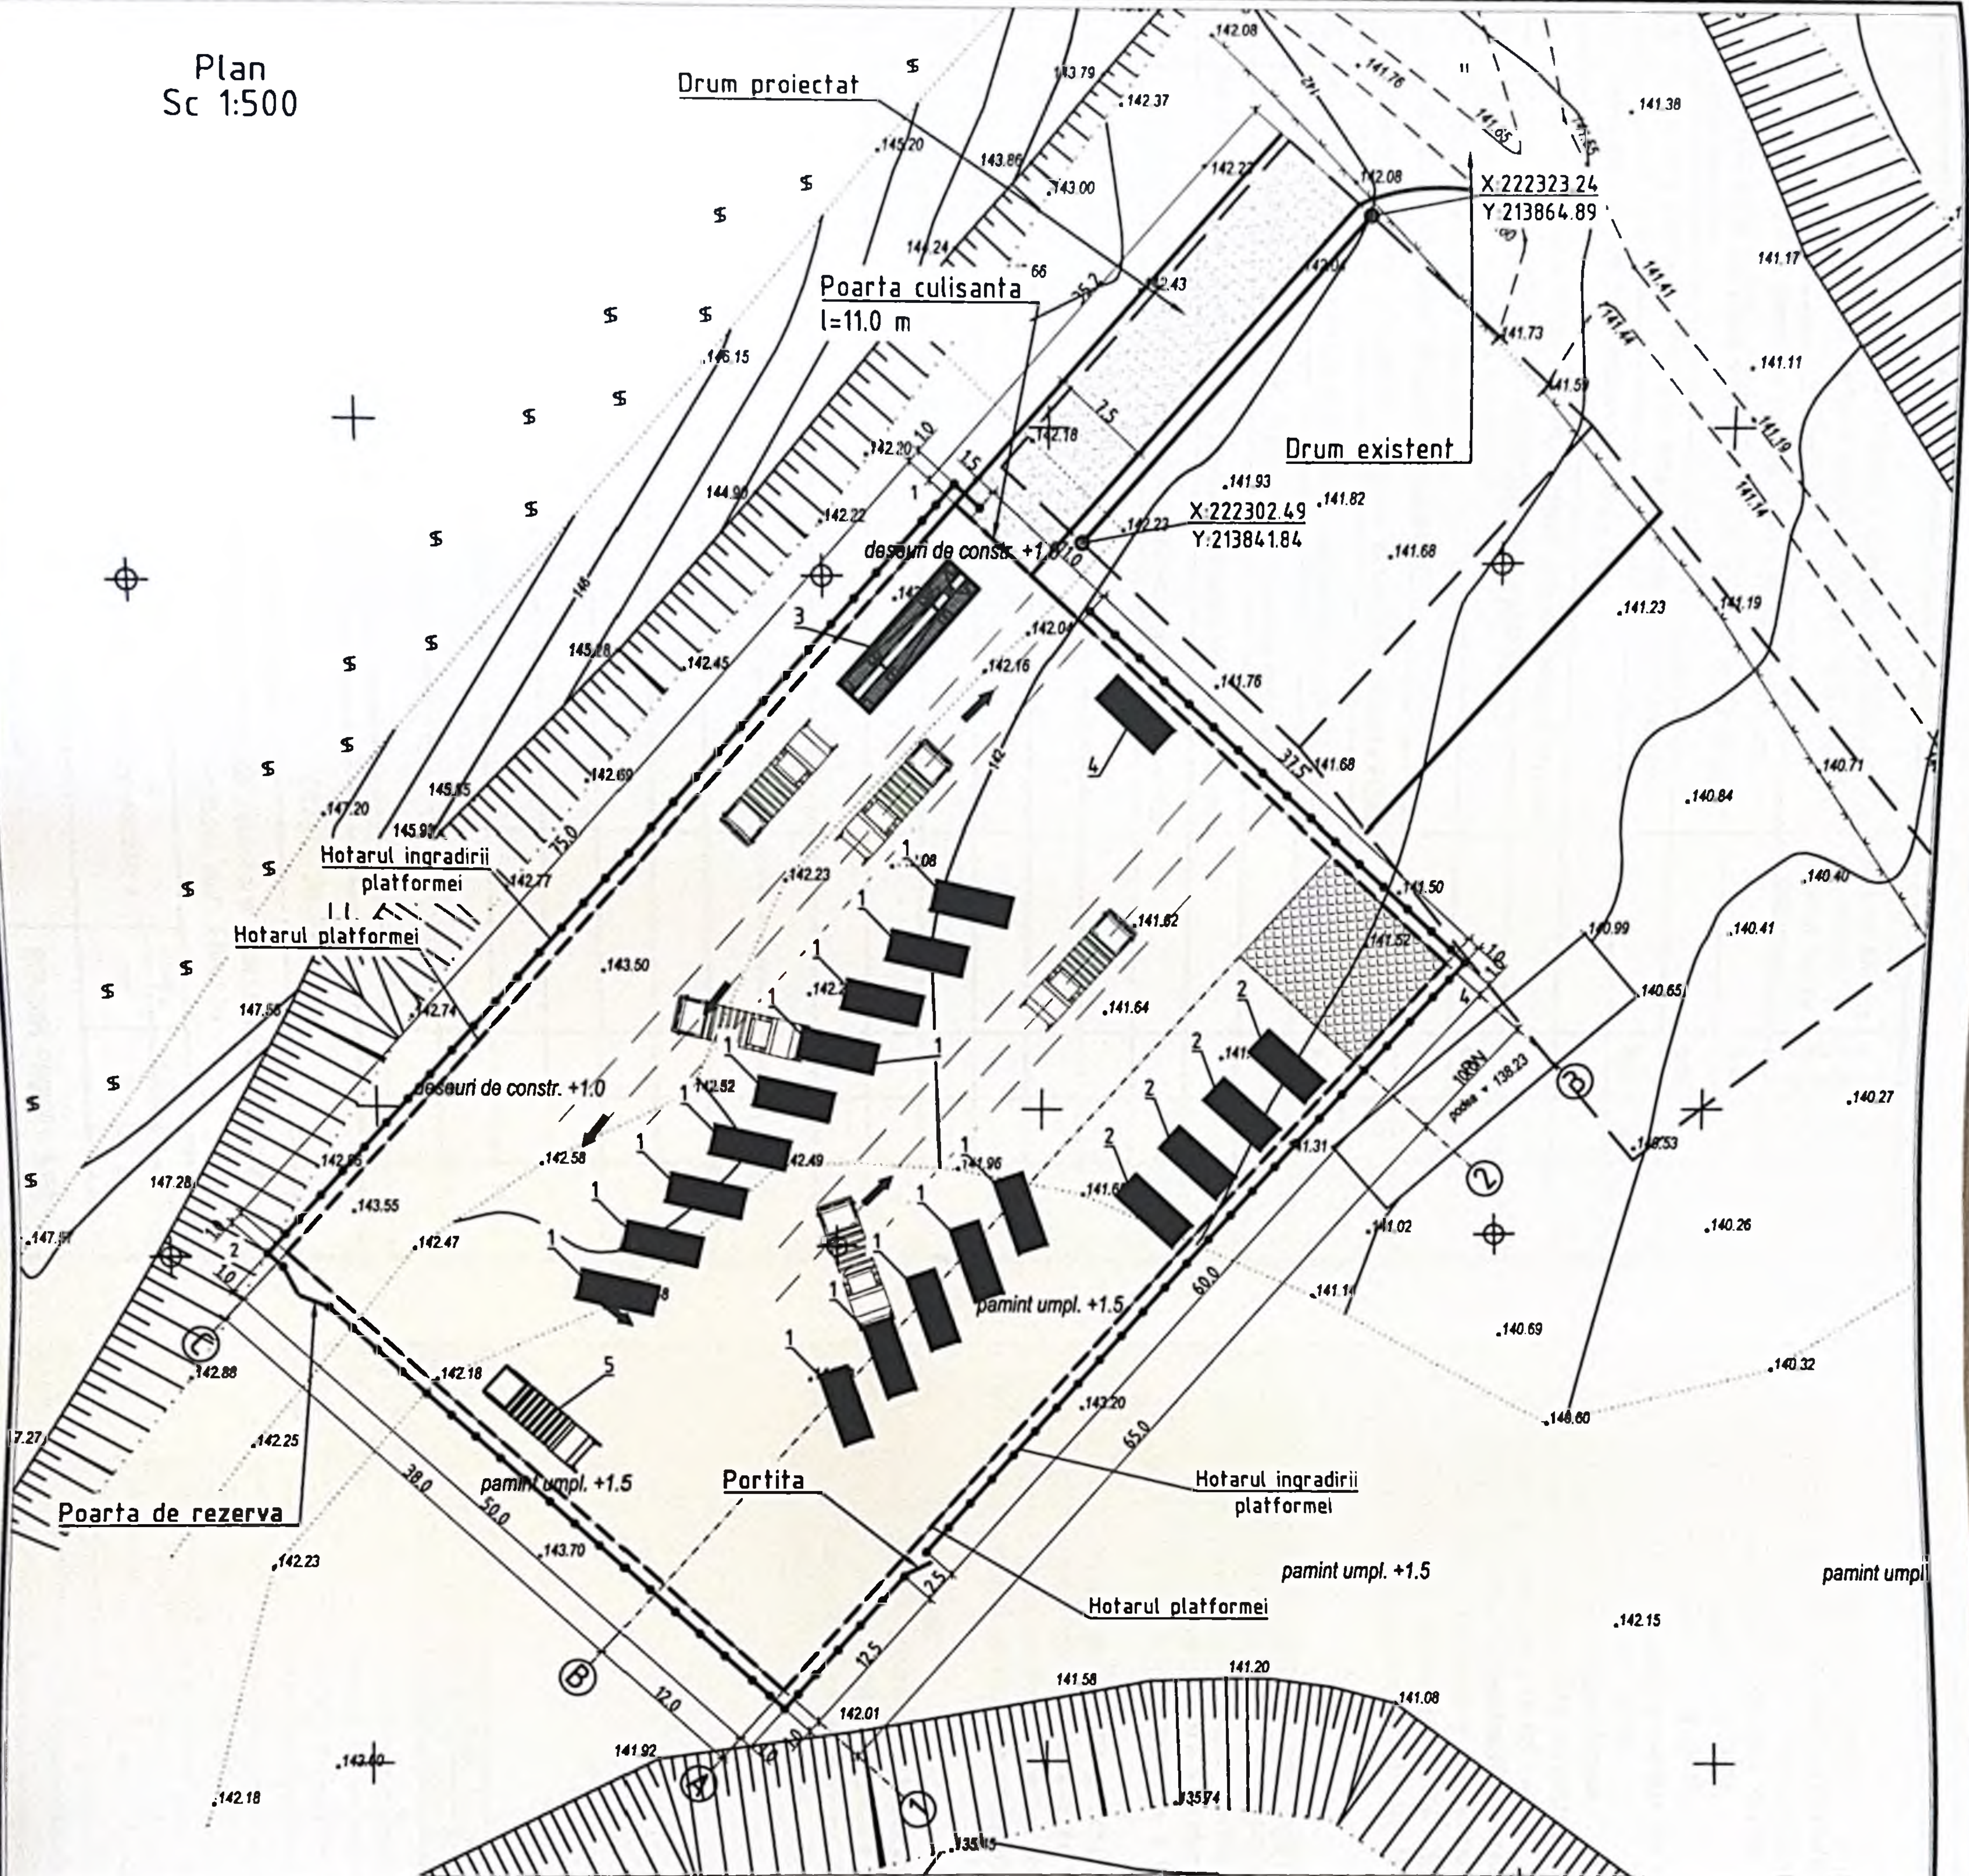

						202501/20-TP		
						Amenajarea platformei de colectare a deseurilor reciclabile din com. Truseni mun. Chisinau		
Mod	Nr. par	Coala	Nr. doc	Semnătura	Data	Amenajarea Platformei de reciclare	Etapa	Coala
Manager pr.		Colun V.			03.25		PE	1
Spec. princ.		Colun V.			03.25			
Elaborat		Bilsagaev O.			03.25	Plan Sc 1:500		BONCOM PROIECT S.R.L.



LISTA COMPARTIMENTELOR

Simbolizarea	Denumirea	Nota
PG	Plan general	
CBA	Constructii din Beton Armat	
TP	Tehnologia Producerii	
REE	Rețele Electrice Exterioare	
REAC	Rețele Exterioare de Alimentare cu apa si Canalizare	

Evidenta desenelor de executie a setului principal

Coala	Denumirea	Nota
1	Date generale	
2	Platforma de reciclare	
3	Copertina	Ultima coala

Proiectul satisface cerintele normative si regulilor in constructii asigura cerinte fundamentale aplicabile constructiilor (CUC 434/2023):

- 1 - integritatea structurala a constructiilor;
- 2 - protectia constructiilor contra incendiilor;
- 3 - protectia lucratorilor si a utilizatorilor constructiilor impotriva efectelor negative asupra conditiilor de igiena si a sanatatii, determinate de constructii;
- 4 - protectia lucratorilor si a utilizatorilor constructiilor impotriva vatamarilor corporale, determinate de constructii;
- 5 - rezistenta la propagarea sunetului si proprietatile acustice ale constructiilor;
- 6 - eficienta energetica si performanta termica a constructiilor;
- 7 - prevenirea emisiilor periculoase in mediul ambiant, determinate de constructii;
- 8 - utilizarea durabila a resurselor naturale din care sunt realizate constructiile

Inginer sef proiect

Specialist principal constructor

/ Colun V./

/ Rebeja lu./

Indicatii generale

1. Desenele setului CBA, sunt executate in baza sarcinilor tehnologice si certificatului de urbanism nr. 26 din 27.03.2025 eliberat de primaria com.Truseni.
2. Cotele constructiei sunt date in cote absolute.
3. Sarcina de la zapada - 1.00KPa.
Sarcina de la vint - 0.60KPa
Temperatura calculata a aerului din exterior minus 16.
Adincimea de inghet - 0.8m.
Seismicitatea terenului- 7grade.
Categororia de importanta a constructiei - II
Gradul de rezistenta la foc - II
4. Executia lucrarilor de constructii se recomanda de efectuat in conformitate cu indicatiile: CHuP 3.03.01-87 "Несущие и ограждающие конструкции"; NCM A 08.01:2016 Organizarea constructiilor NCM.A 08.02:2014 Securitatea si sanatatea muncii in constructii".
5. Protectia constructiilor de corozie de executat in conformitate cu indicatiile SNiP 3.04.03-85.

Lista lucrarilor ce devin ascunse receptionate prin procese-verbale de verificare a calitatii lucrarilor de constructie-montaj in conformitate cu prevederile CP.A -08.01.96:

- Proces - verbal de predare - primire a amplasamentului constructiilor si bornelor de teren;
- Proces - verbal de trasare a axelor constructiei;
- Proces - verbal de corespundere a terenului de fundatie prescriptiilor geologice a straturilor de sol;
- Proces - verbal de receptie a lucrarilor de executie a gropii de fundatie;
- Proces - verbal de receptie a lucrarilor de armare si betonare a fundatiilor monolite;
- Proces - verbal de receptie a lucrarilor de umplerea timpanului ;
- Proces - verbal de receptie preliminara.

Faze determinante:

1. Receptionarea lucrarilor de trasarea a axelor si stabilirea reperilor de referinta.
2. Receptionarea lucrarilor de sapare a gropii de fundatie. (Verificarea naturii terenului de fundare si stabilirea corespunderii cu studiul geotehnic realizat si utilizat la faza de proiect.)
3. Receptionarea lucrarilor de executie a fundatiei.

Beneficiar: Primaria com. Truseni Mun. Chisinau

Constructor Certificat seria 2022 N 0858 din 18.05.2022

202501/20-C

Amenajarea platformei de colectare a deseurilor reciclabile din com. Truseni mun. Chisinau

Amenajarea Platformei de reciclare

Stadia	Coala	Coli
PE	1	3

Date generale

"BONCOM PROIECT" S.R.L.

Nod 1

1-1

Rost de deformatie

2 (φ10)

1 (φ12)

p.800 in sah

p.200x200

1 (φ12)

p.200x200

0.000

40

35

50

250

500

a) ant-nisip (negativ)

Perna compensatoare de pietris fr.40-70

1. Drept cota conventionala 0.00 este adoptata cota superioara a platformei ce corespunde cotei absolute 0.00= de pe planul general;
2. Ca teren de fundare servesc soluri tehnogene, sezute timp de peste 10 ani, neomogene, deaceea in proiect se prevede efectuarea unei perne compensatoare de grosime de 0.50m din pietris fr. 40-70, compactata pina la refuz. Perna trebuie sa depasasca perimetrul radierului proiectat cu 3.00m.
3. Pina la efectuarea radierului monolit este necesar de efectuat pregatirea suprafetei pernei compensatoare prin turnarea/imbibarea mortarului de ciment semilichid, cu patrunderea pe grosime 50-100mm, pentru a preveni infiltrarea apei din betonul radierului monolit. Pregatirea suprafetei pernei compensatoare trebuie sa depaseasca perimetrul radierului proiectat cu 1.50 m
4. Se recomanda de efectuat lucrari pe timp cald si uscat;
5. Volum necesar de pietris fr.40-70 este $V=1562.0m^3$;
6. Se recomanda ca rosturile de deformatie sa fie umplute cu o compozitie elastica de polimer sau cu scindura invelita in ruberoid de 2 ori (sau imbibata cu bitum)

Specificatia elementelor						
Form	Zona	Poz.	Indicatii	Denumiri	Can.	Observ. Masa tot.(kg)
		1		Ø12 A400 SM SR EN 10080:2014 L=m.l.	49400.0	43870.0
		2		Ø10 A400 SM SR EN 10080:2014 L=1030	3460	2202.0
			<u>Materiale</u>	Beton C25/30 XC1,XC2,XA3,XM2,XF4 CEM II/B32.5R C10.1% D16 S3 m3	937.5	
				Beton C8/10 (X0 CEM II/A32.5R m3	119.0	

				202501/20-C			
				Amenajarea platformei de colectare a deseurilor reciclabile din com. Truseni mun. Chisinau			
				Amenajarea Platformei de reciclare	Stadiu	Coala	Coli
SP	Rebeja lu.				PE	2	
				Platforma de reciclare	"BONCOM PROIECT" S.R.L.		

Evidența desenelor de lucru a setului de bază

Foia	Denumirea	Remarcă
1	Date generale	
2	Schema monofilara	
3	Planul traseului liniei electrice 04 kV MI:500	
4	Lista coordonarilor	

Lista materialelor de referință și anexate.

Marcarea	Denumirea	Remarcă
	Documente de referinta	
Типовой проект А5-92	Прокладка кабелей напряжением до 35 кВ в траншеях	
Шифр 26.0086	Одноцепные, двухцепные и переходные железобетонные опоры ВЛИ 0,38 кВ с СИП-2А с линейной арматурой компании "Таико Электроникс симель"	
ТП 3.407-150 СЭП	Заземляющие устройства опор ВЛ	
ТП 3.407-253СЭП	Закрепление в грунтах железобетонных опор и деревянных опор на железобетонных приставках для ВЛ 0,4-20кВ	
	Documente anexate	
202501/20-IEE SU	Specificația utilajului	1 foaie
202501/20-IEE VL	Evidenta volumului lucrarilor	1 foaie

Beneficiarul este obligat:

1. Sa coordoneze proiectul dat cu posesorii terenurilor si imobililor respective cointereseate intersectate.
2. Sa primeasca autorizatia pentru executarea lucrarilor de terasament in modul stabilit
3. Sa efectueze trasarea in teren a traseului conform CHuП 3.01.03-84.
4. Sa comande ridicarea topografica de control si sa o inregistreze in modul stabilit conform CHuП 3.01.03-84.

Proiectul de execuție este elaborat in conformitate cu normele și regulile in vigoare pe teritoriul Republicii Moldova și asigura criteriile de calitate de bază în construcții principale ale Legii "Privind calitatea in construcții"


Inginer-șef pe proiect  Birsan V.

Date generale


1. Proiectul iluminatului exterior de Amenajare a platformei de colectare a deșeurilor reciclabile din com. Truseni mun. Chisinau a fost elaborat în baza tomii de proiectare, Certificatului de Urbanism, Condițiilor Tehnice, NCM C 04.02-2005 ILUMINATUL NATURAL ȘI ARTIFICIAL, NCM D 02.01.2015 Proiectarea drumurilor publice.
 2. După gradul de fiabilitate a alimentării cu energie electrică, receptoarele electrice ale iluminatului exterior fac parte din Consumatorii de Categoria III. Iluminarea orizontală în mediu a suprafeței - 2-4-6 lux (Tabelul 26 NCM C 04.02-2017)
 3. Zona condițiilor climaterice după chiciura de Categoria IV, după vânt - de Categoria IV.
 4. Alimentarea cu energie electrică pentru iluminatul exterior, de la substația existentă. În dulap de evidență de tip BZUM, dotat cu contactori, siguranțe, foto releu și un contor pentru monitorizarea și evidența energiei electrice.
 5. Proiectul prevede:
 - pozarea cablului 5x35 și 5x25 mm² de la panoul de distribuție de 0.4 kV până la dulapul de evidență,
 - montarea corpurilor de iluminat pentru iluminatul exterior cu corpuri de iluminat moderne cu LED-uri de 60W putere,
 - montarea cablului subteran către pilonii noi,
 - instalarea pilonilor metalici pentru corpurile de iluminat
 - înlăturarea firelor neutilizate pentru iluminatul exterior și pilonii existenți neutilizați.
 6. Secțiunea firelor a fost selectată în baza curentului admisibil și a fost verificat la pierderi de tensiune și la curentul de scurtcircuit monofazat.
 7. Pentru a reduce luminanța pe timp de noapte, proiectul prevede deconectarea parțială la semnalul cronometrului și manevra dispeceratului, montat în dulapul de evidență.
 8. Întreținerea corpurilor de iluminat se va face cu ajutorul turnurilor telescopice.
 9. Pentru protecția contra supratensiunii, este prevăzută împământare la conductorul zero de pe piloni.
 10. Protecția rețelelor iluminatului exterior se realizează prin comutatoare automate, montate pe panoul de distribuție de joasă tensiune al substației existente TP 10 / 0.4 kV și dulapul de evidență "BZUM".
 11. Protecția contra supratensiunii este prevăzută prin descărcătoare și limitatoare a supratensiunii, instalate în panoul de distribuție de tensiune joasă al substației existente TP 10 / 0.4 kV.
 12. Sistemul de împământare proiectat acceptat pentru piloni, sistemul TN-C
 13. Toate lucrările de montare trebuie să fie executate conform proiectului tip de standard nr. 26.0086, instalarea liniilor de înaltă tensiune de 04 kV trebuie să fie executată conform proiectului tip de standard nr. seria 3.407.1-136, instalarea cablului 04 kV trebuie să fie executată conform proiectului tip de standard nr. seria A5-92. Calcularea energiei electrice consumate se face cu ajutorul unui contor electronic, montat în dulapul de evidență tip BZUM. Dulapul tip BZUM va fi montat cel puțin la înălțimea de 1.5 m. Rezistența dispozitivului de împământare a substației TP nu trebuie să fie mai mare de 4 Ohm conform Regulilor de amenajare a Instalațiilor Electrice, p. 1.7.101.
 14. Pentru securitatea tehnică a personalului de deservire contra electrocutării, toate suprafețele metalice ale instalațiilor pentru iluminat, care nu sunt în mod normal sub tensiune, trebuie să fie conectate la conductorul de protecție neutru.
 15. Toate lucrările electrice trebuie să fie executate conform SNiP 3.05.06 - 85 "Dispozitive electrice", SNiP III - 4 - 80 "Securitatea tehnică în construcție", SNiP 3.01.01 - 85 "Organizarea lucrului în construcție", Regulilor de Instalare Electrică, Regulilor de Exploatare Tehnică și Regulilor de Securitate Tehnică și în prezența deținătorilor și reprezentanților companiilor interesate.
 16. Pentru protecția contra șocului direct al curentului e necesar de conectat la conductorul "Nul - de protecție" a tuturor corpurilor și carcaselor ale instalațiilor și utilajului, care în caz de deteriorare a izolației, pot nimeri sub tensiuni accidentale.
 17. Proiectul va fi coordonat de către beneficiar cu posesorii terenurilor și imobilelor cointerestate respective.
 18. După racordarea la rețeaua electrică proiectată beneficiarul va asigura debransarea de la rețeaua existentă a alimentării cu energie electrică prin demontarea cablului existent.
 19. Toate lucrările de montare de îndeplinit conform ПУЭ și ПТБ.
 20. Numerotarea pilonilor din planurile proiectului este convențională.
 21. Desenele tehnice sunt elaborate pe planuri topografice la scara de 1:500, de către Direcția generală arhitectură.
- Sistemul de înălțimi aplicat este sistemul Baltic. Sistemul de coordonate aplicat este sistemul local.

Certificat de urbanism pentru proiectare					Beneficiar: Pimaria com. Truseni			
Сертификат № 1047								
				202501/20-IEE				
				Amenajarea platformei de colectare a deșeurilor reciclabile din com. Truseni mun. Chisinau				
Изм. Колич.	Лист	№ док.	Подп.	Дата				
					Iluminatul Electric Exterior	Faza	Planșa	Planșe
						PE	1	4
ISP	V. Colun			03.25				
Proiectat	V. Birsan			03.25	Date generale	" Boncom Proiect " S.R.L.		
Verificat	L. Noga			03.25				


Profil transversal tip.

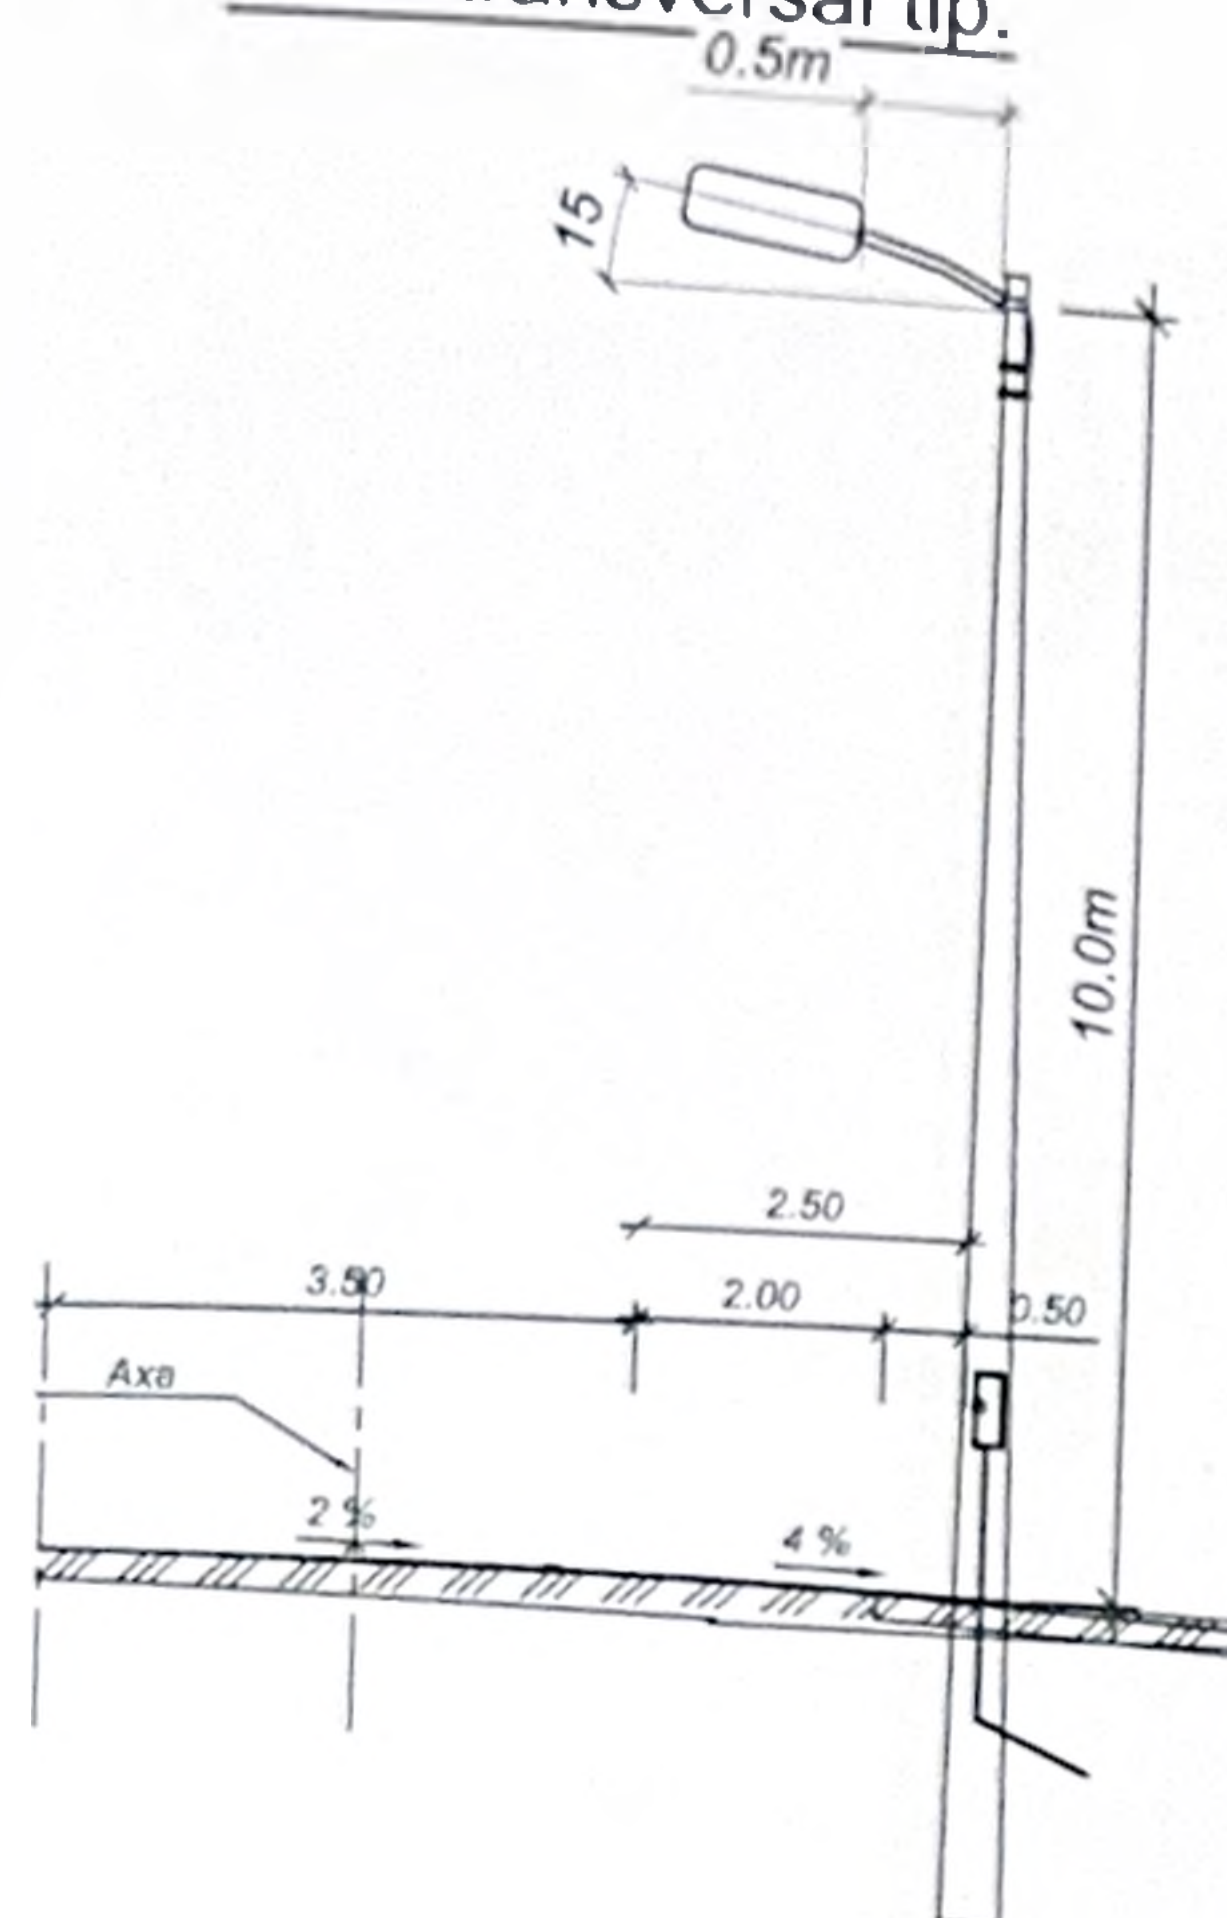

Schema electrica monofilara in pilon

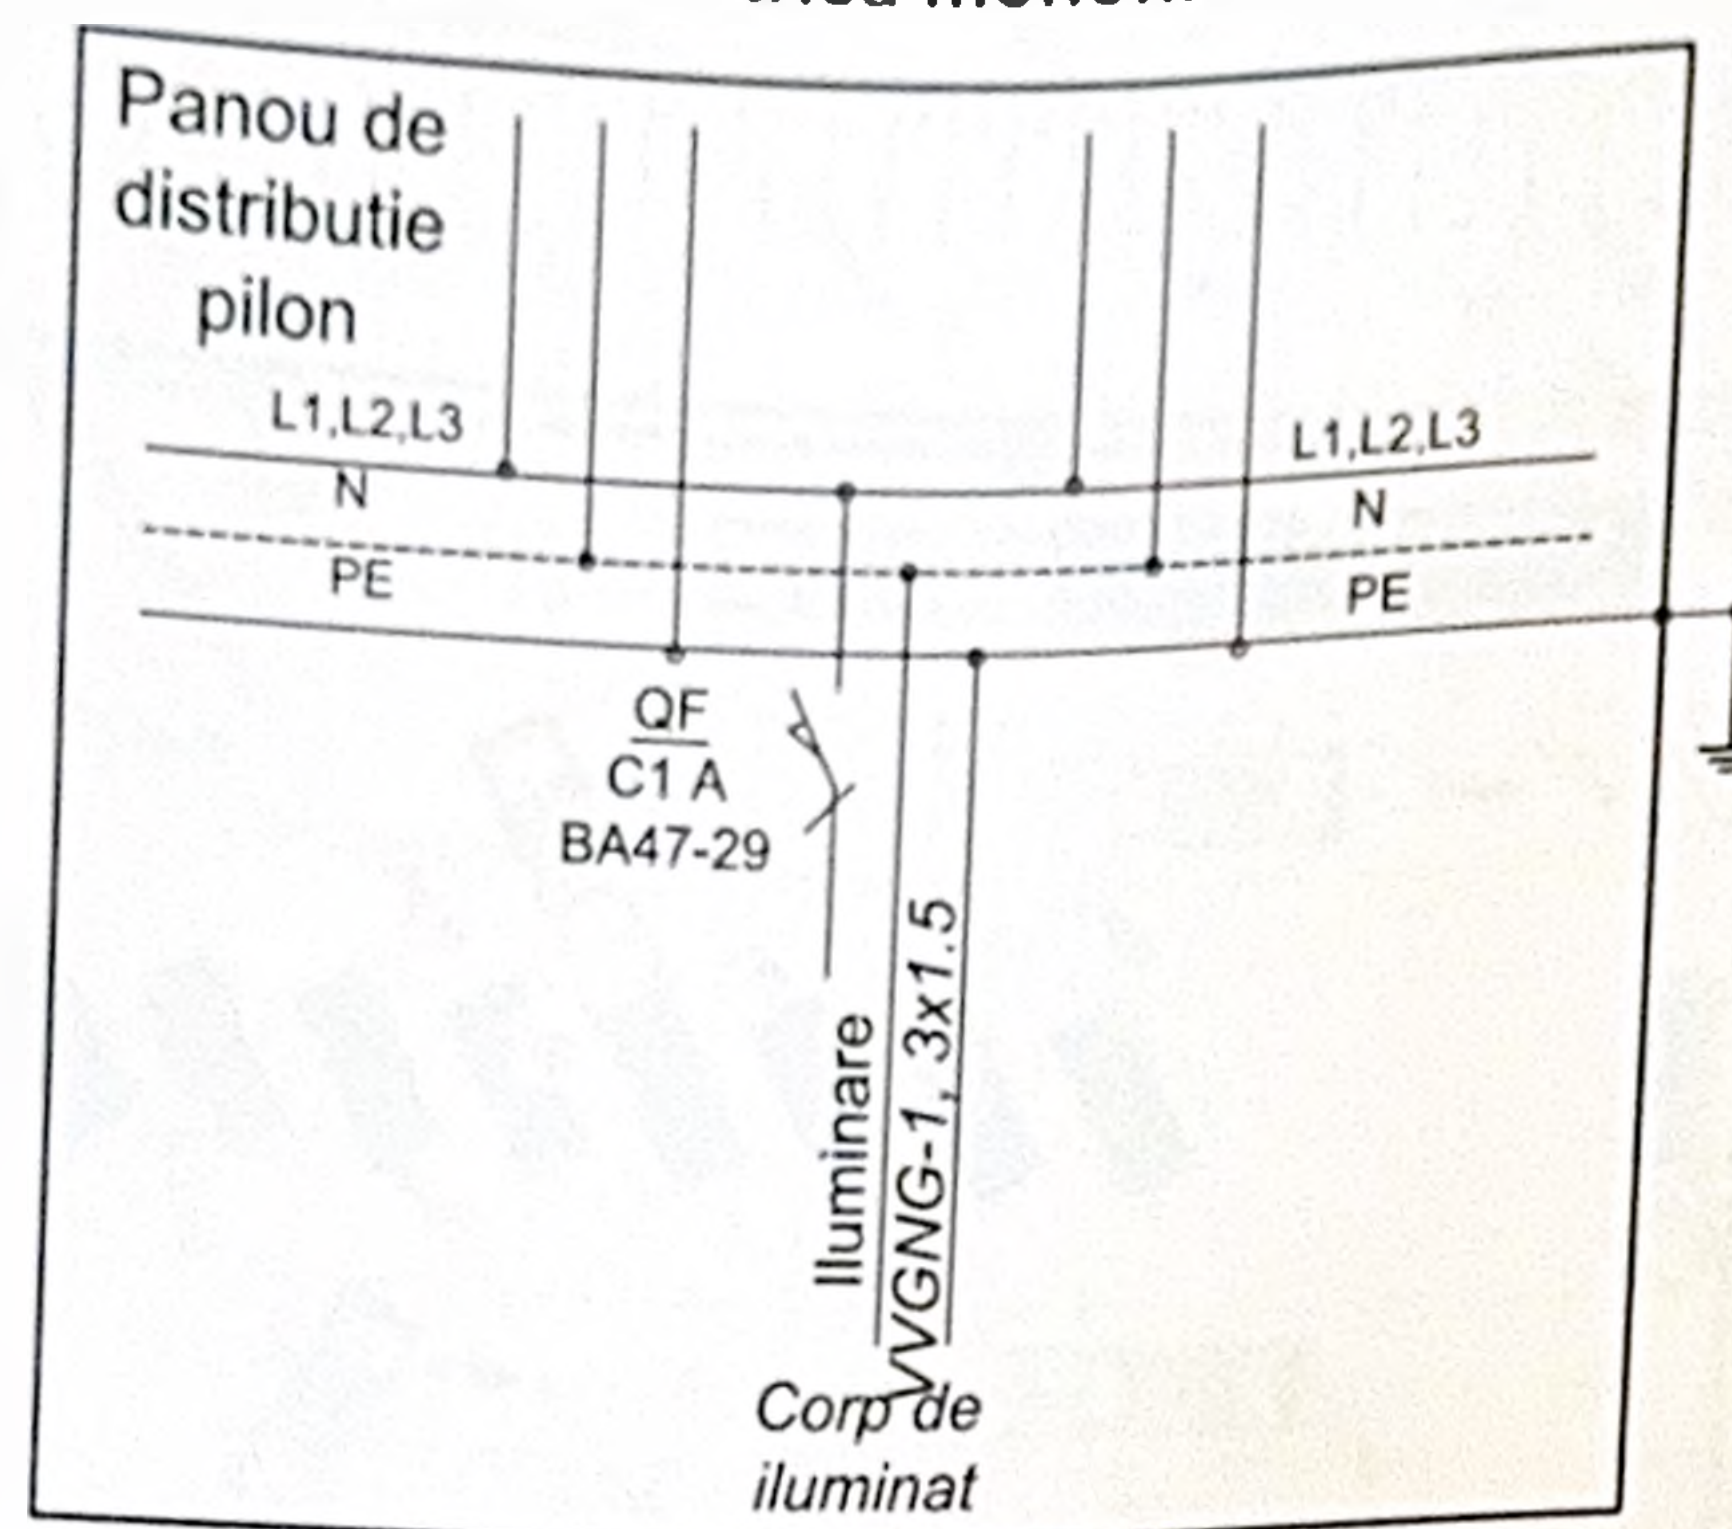

Schema electrica monofilara PD(SRM)

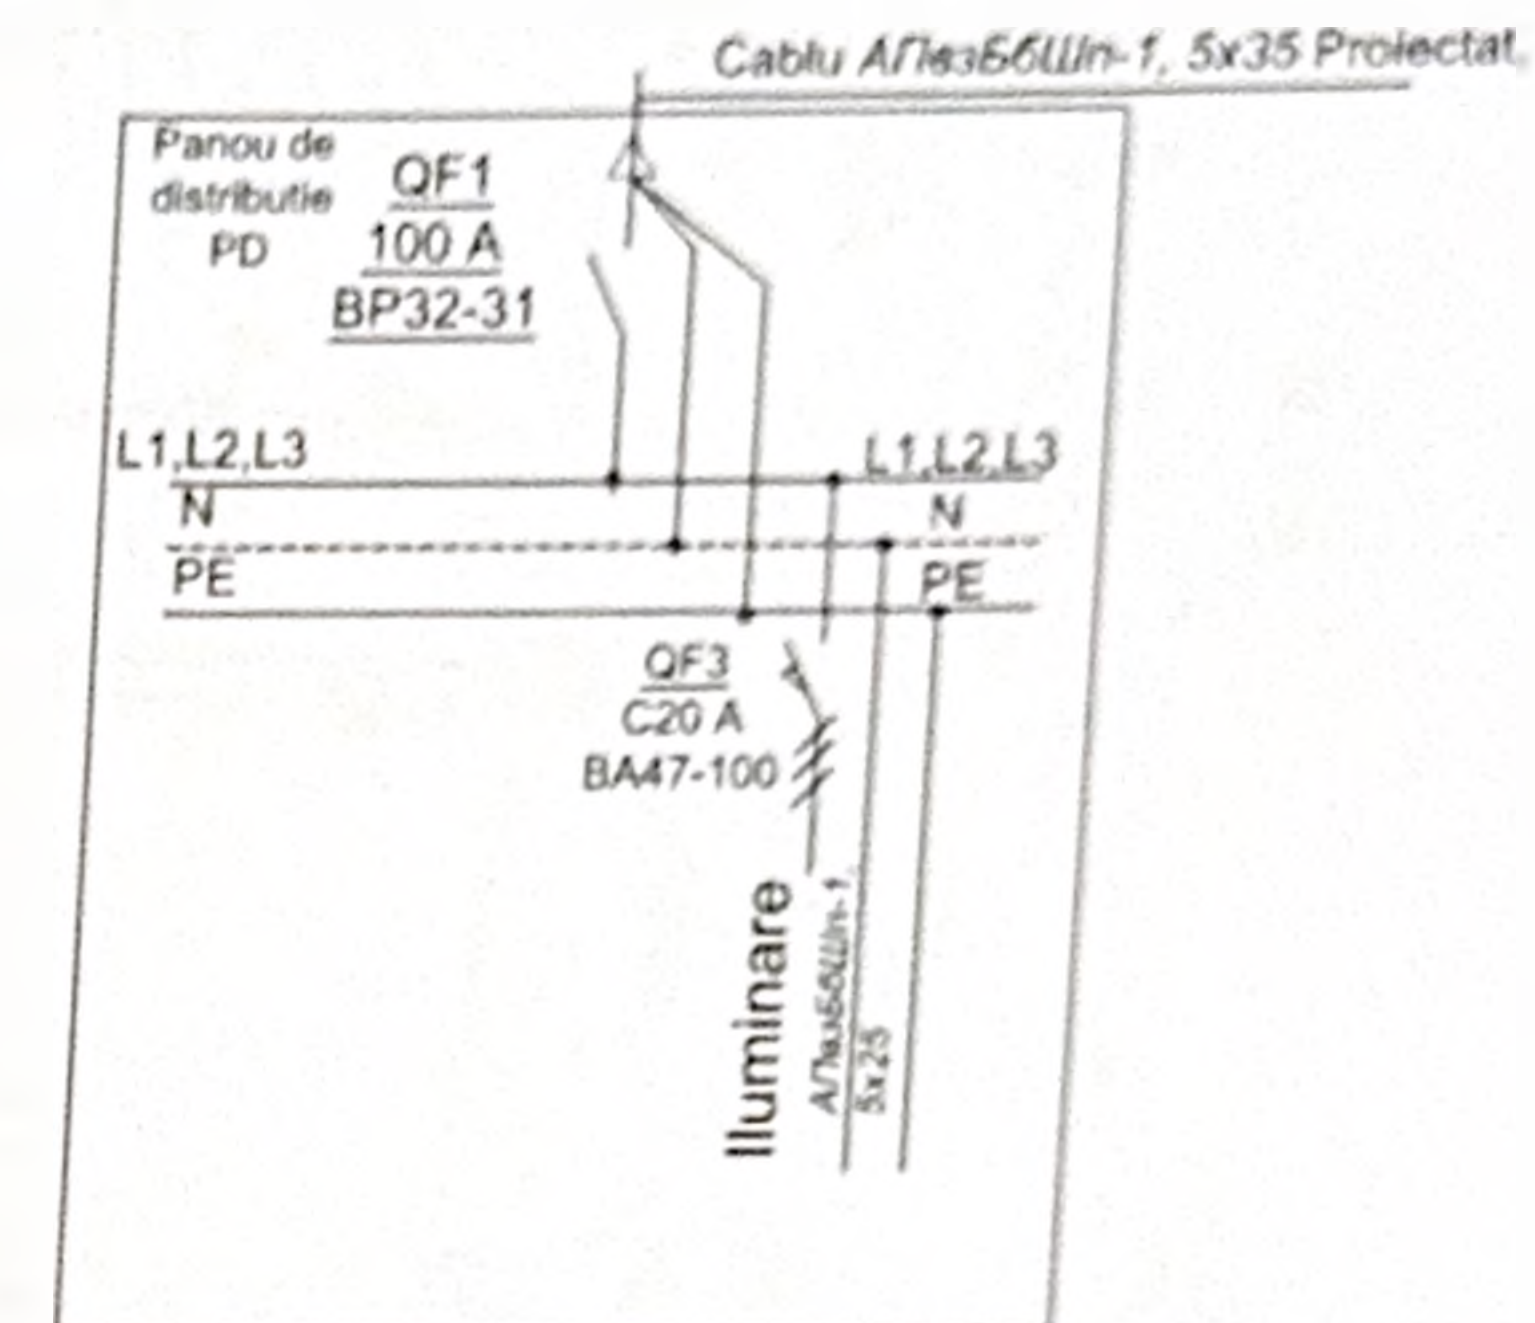

Semne conventiionale



Pilon proiectat 0,4 kV cu corp de iluminat



Priza de pamint



Pilon proiectat 0,4 kV



Pilon existent 0,4 kV cu corp de iluminat

				202501/20-IEE				
				Amenajarea platformei de colectare a deseurilor reciclabile din com. Truseni mun. Chisinau				
Изм.	Кол.	Лист	№ док.	Подп.	Дата			
ISP	V. Colun				03.25	Faza	Planşa	Planşe
Proiectat	V. Birsan				03.25	PE	2	
Verificat	L. Noga				03.25	" Boncom Proiect " S.R.L.		
Iluminatul Electric Exterior								
Schema monofilara								

[illegible]

Позиция	Наименование и техническая характеристика	Тип, марка, обозначение документа, опросного листа	Код оборудования, изделия, материала	Завод изготовитель	Единица измерения	Количество	Масса единицы	Примечание
1	Силовой кабель с алюминиевыми жилами с изоляцией из вулканизированного полиэтилена сечением	АПвзБбШп-1 5х25 мм²			м	250		
2	Силовой кабель с алюминиевыми жилами с изоляцией из вулканизированного полиэтилена сечением	АПвзБбШп-1 5х35 мм²			м	25		
3	Провод с медной жилой сеч. 3х1,5 мм²	Н07РНФ 3х1,5 мм²			м	495		
4	Муфта концевая для кабеля KVTp-1 25х50 мм²				шт	24		
5	Труба ПВХ Ø 100 мм				м	250		
6	Песок				м³	25		
7	Лента сигнальная	ЛСЭ 300			м	250		
8	Сталь круглая Ø 16 мм (для заземления "PD-1")				м	9,0		
9	Сталь круглая Ø 16 мм (для заземления "опор" 5.2m)				м	130		
10	Шкаф управления освещением	PD-1			компл.	1		
11	Опора металлическая L=10 m	cu usa p/u cablu			компл.	11		
12	Светильник светодиодный Corp de iluminat LED 60 W LED 4000 K IP65 240V	60 W LED 4000 K IP65			unit.	11		
	Шкаф управления освещением	BZUM-TF-05			компл.	1		
	Echipament de securitate si supraveghere							
	Dulap de telecomunicatie				set	1		
	Router industrial				buc.	1		
	Camera video, 4 MP, color, IR, 30 m, H.264, H.265, Ultra 265, MJPEG, ONVIF, POE: 3 0 W, IP67, IK10				buc.	1		
	Aparatură: Registrator video cu HDD				buc.	8		
	Cablu Cat.5e cu conductoare din cupru 4x2, ecranat, 24 AWG, solid				buc.	1		
					m	250		

						202501/20-IEE. SU		
						Amenajarea platformei de colectare a deseunilor reciclabile din com. Truseni mun. Chisinau		
Mod.	Nr. sec.	Coala	Nr. doc.	Semnat	Data			
						Faza	Planşa	Planşe
						PE	1	2
Proiectat	V. Birsan				03.25	Specificatia utilajului		
Verificat	L. Noga				03.25			
						" Boncom Proiect " S.R.L.		